

**NEOCLIN®**

- Solutions décoratives prêt-à-poser -

# GUIDE DE POSE : DÉTAILS TECHNIQUES

TRAITEMENT DES ANGLES ET SUPPORTS DE POSE




Habillage d'angle  
Profilé Ep  $\frac{15}{10}$

Garnitures  
d'étanchéité



110


Isolation panneau  
Rockbardage  
ép. 110mm (R=3.20)

110

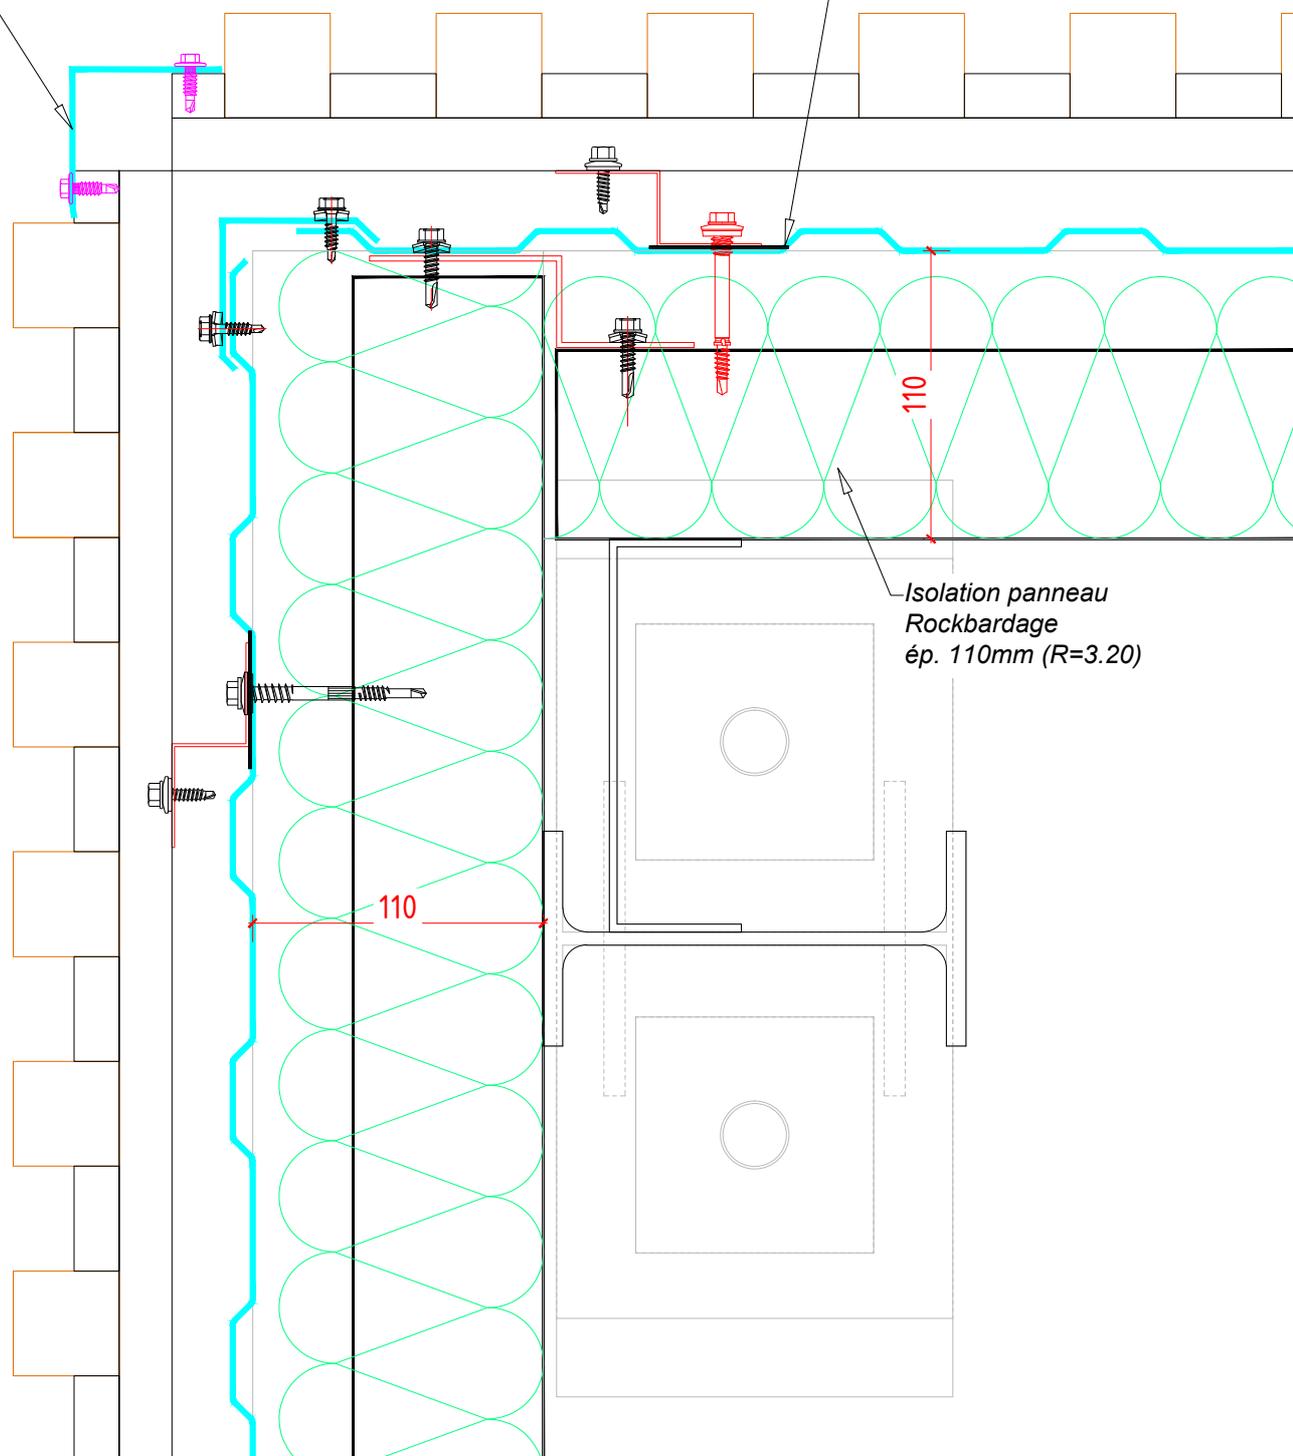



Découpe locale de la crémaillère

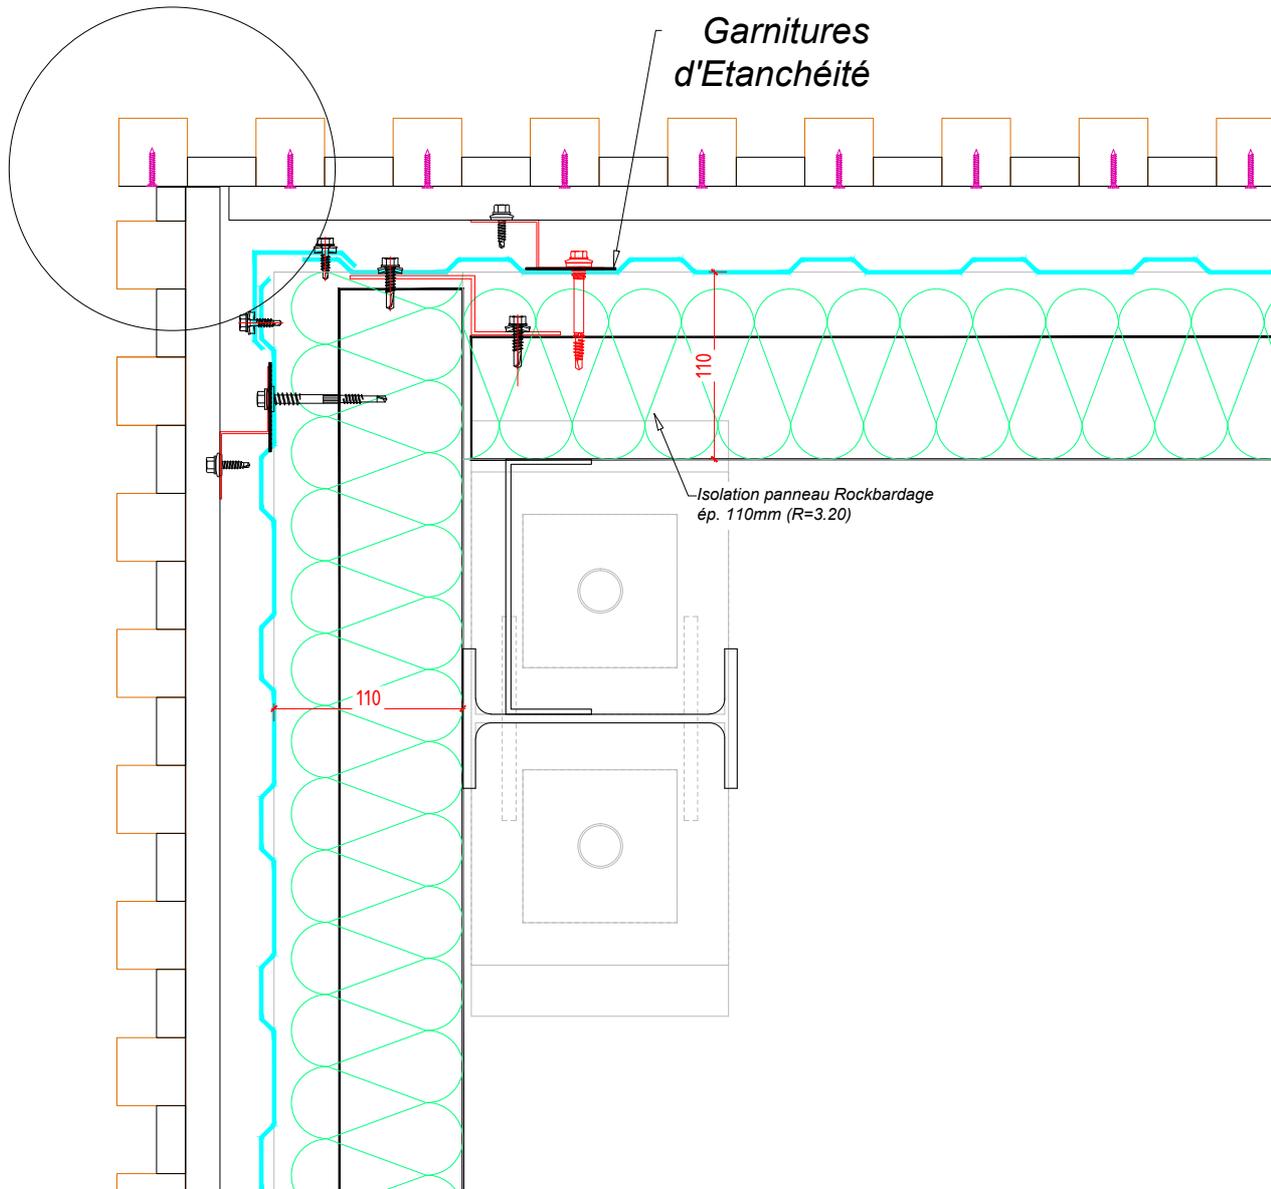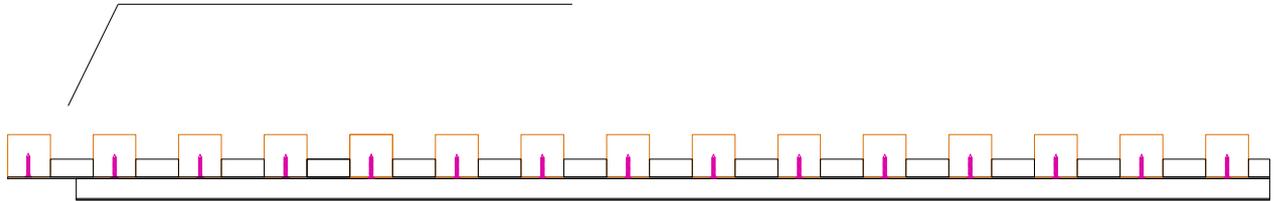


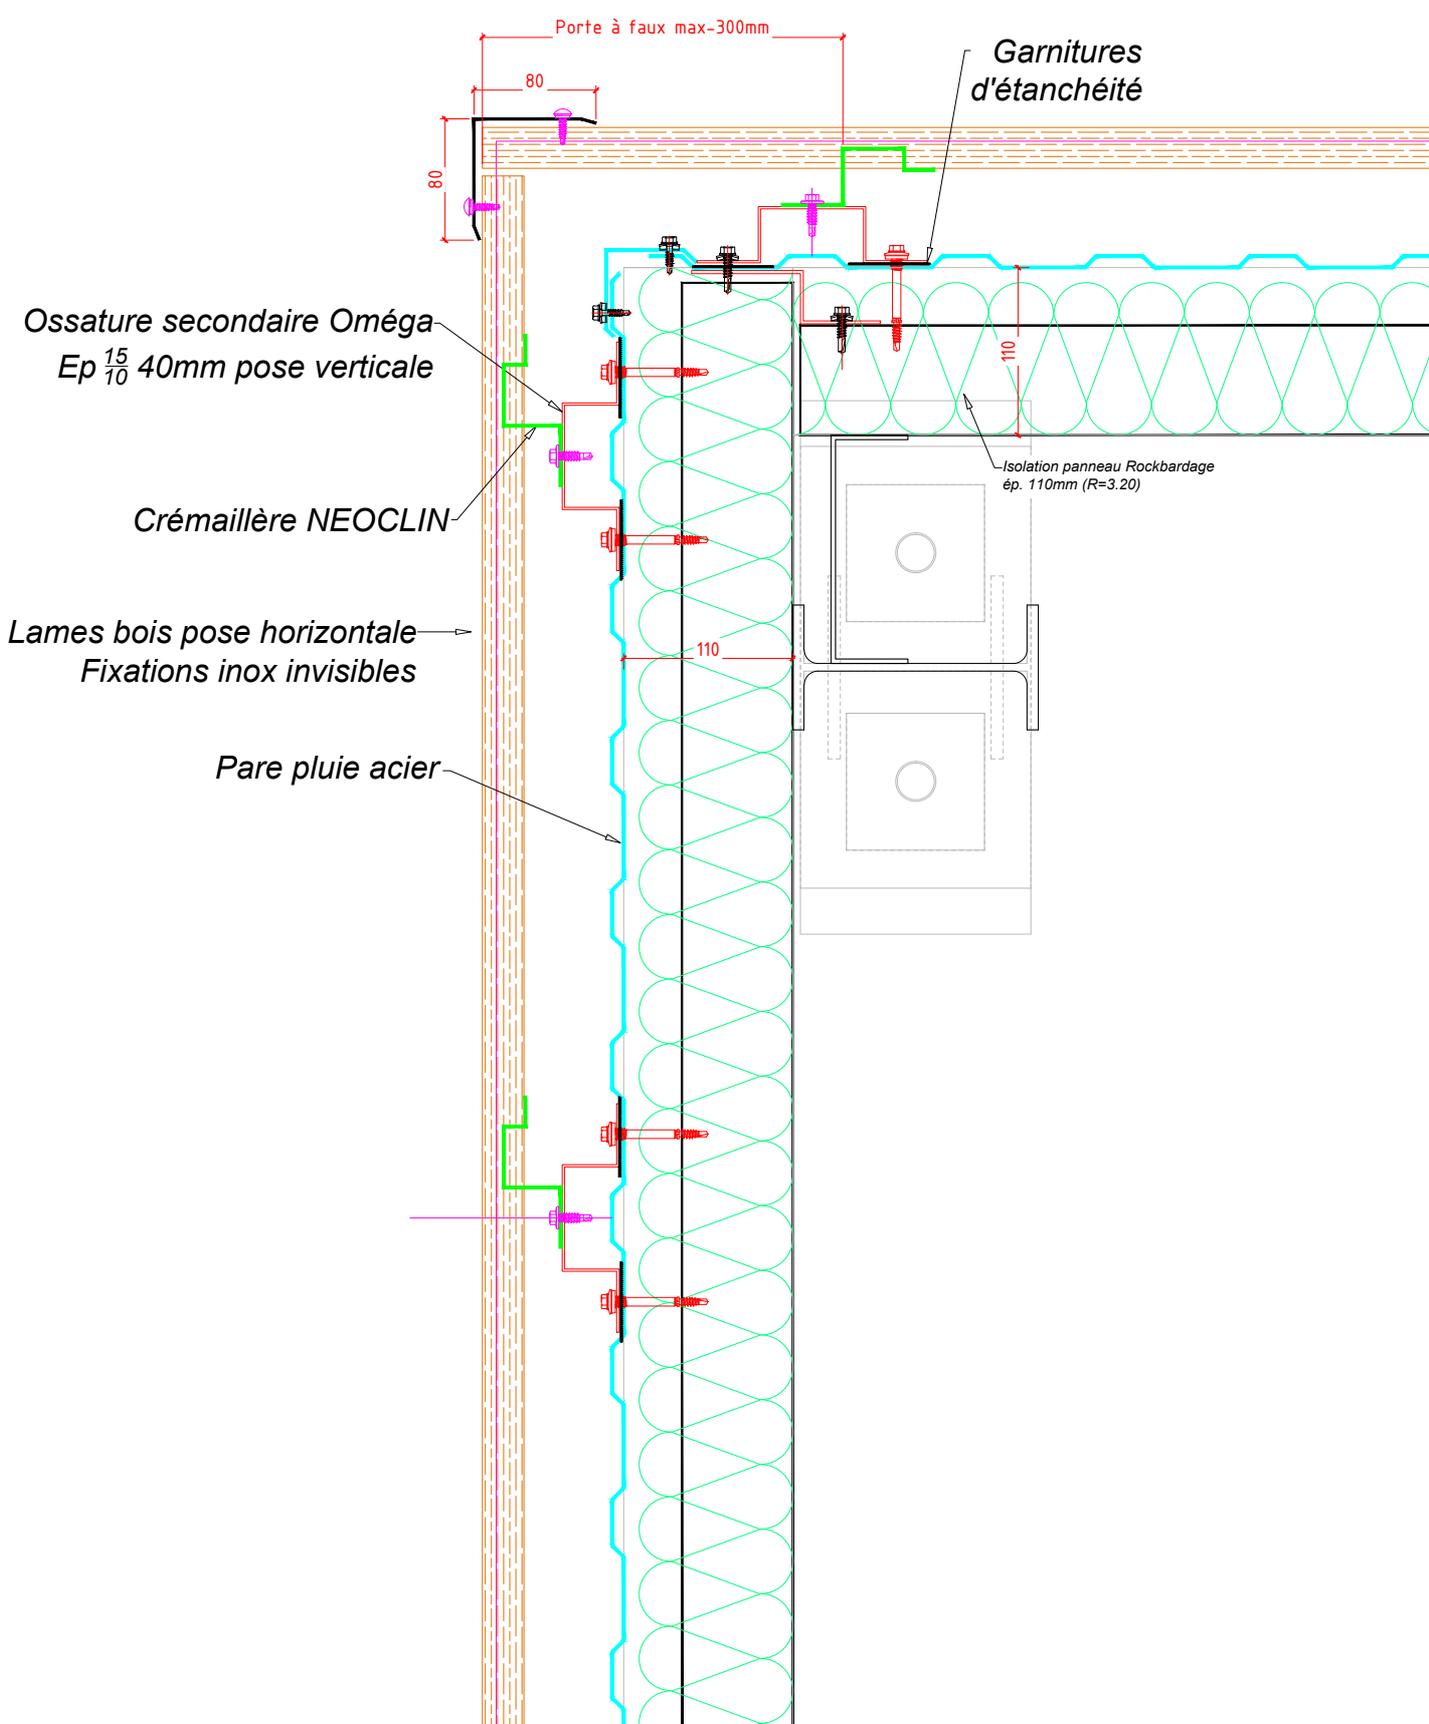


Pose verticale des bois

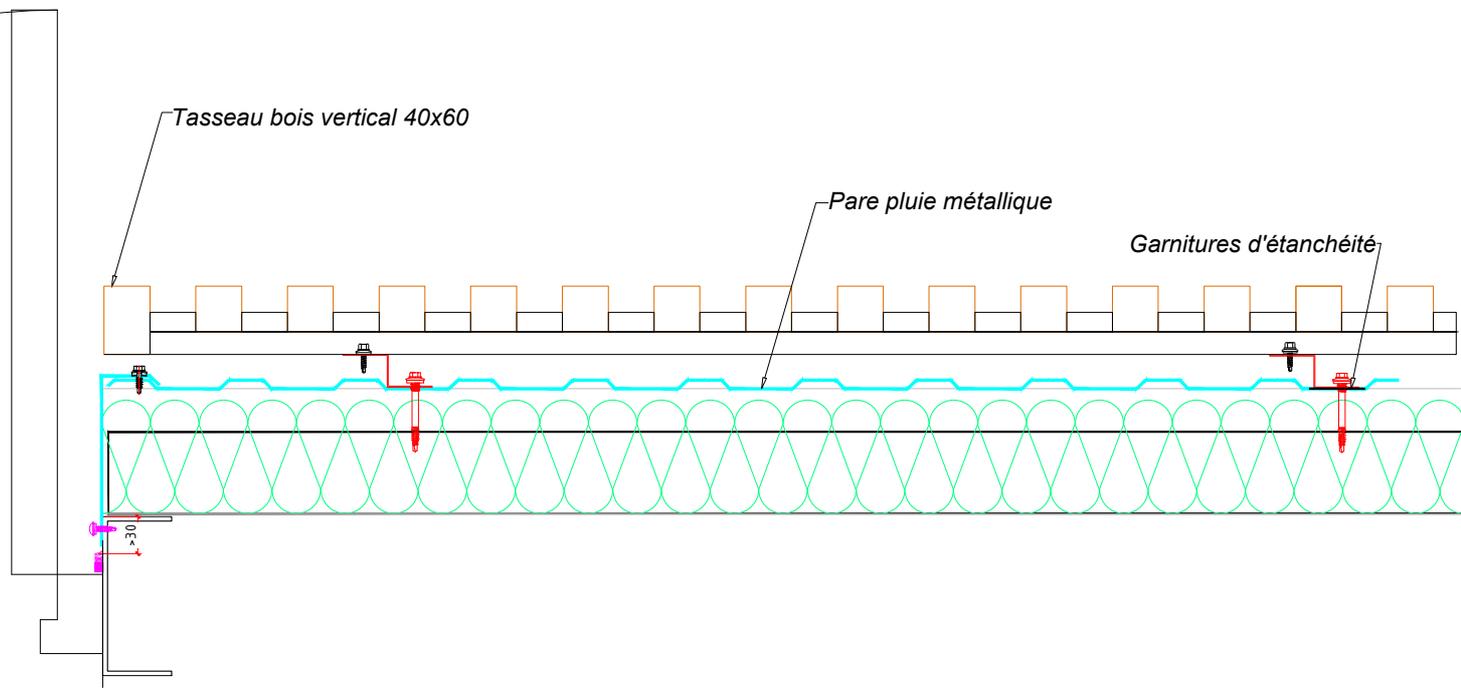

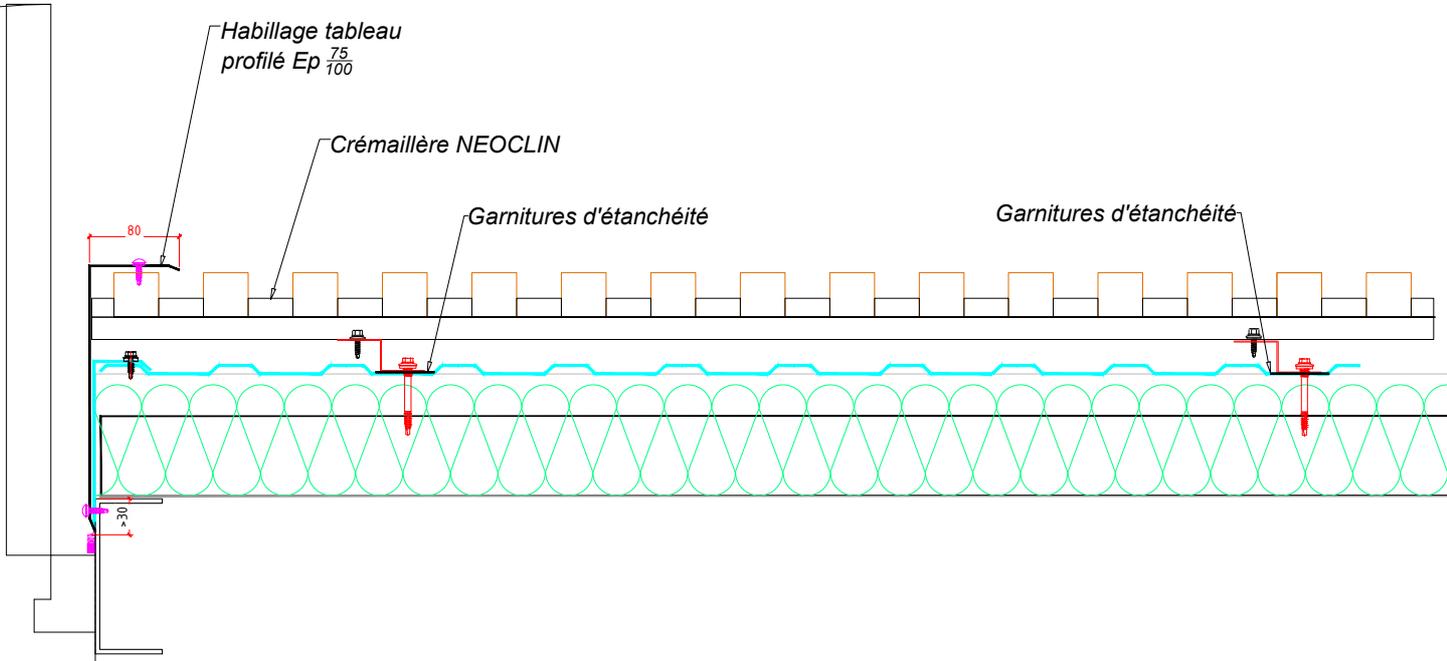

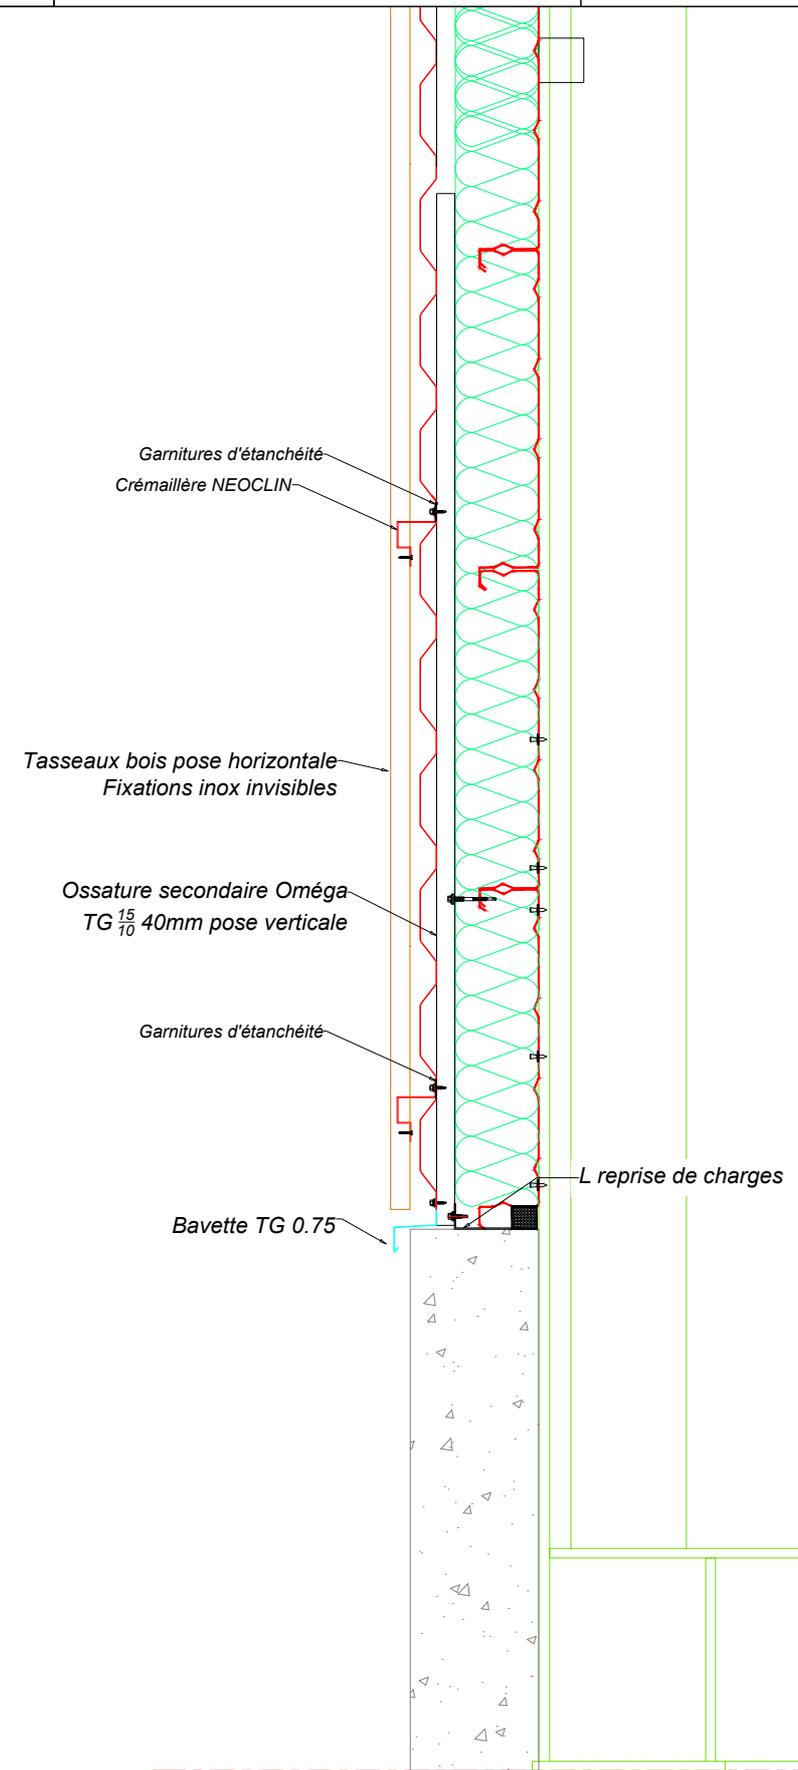

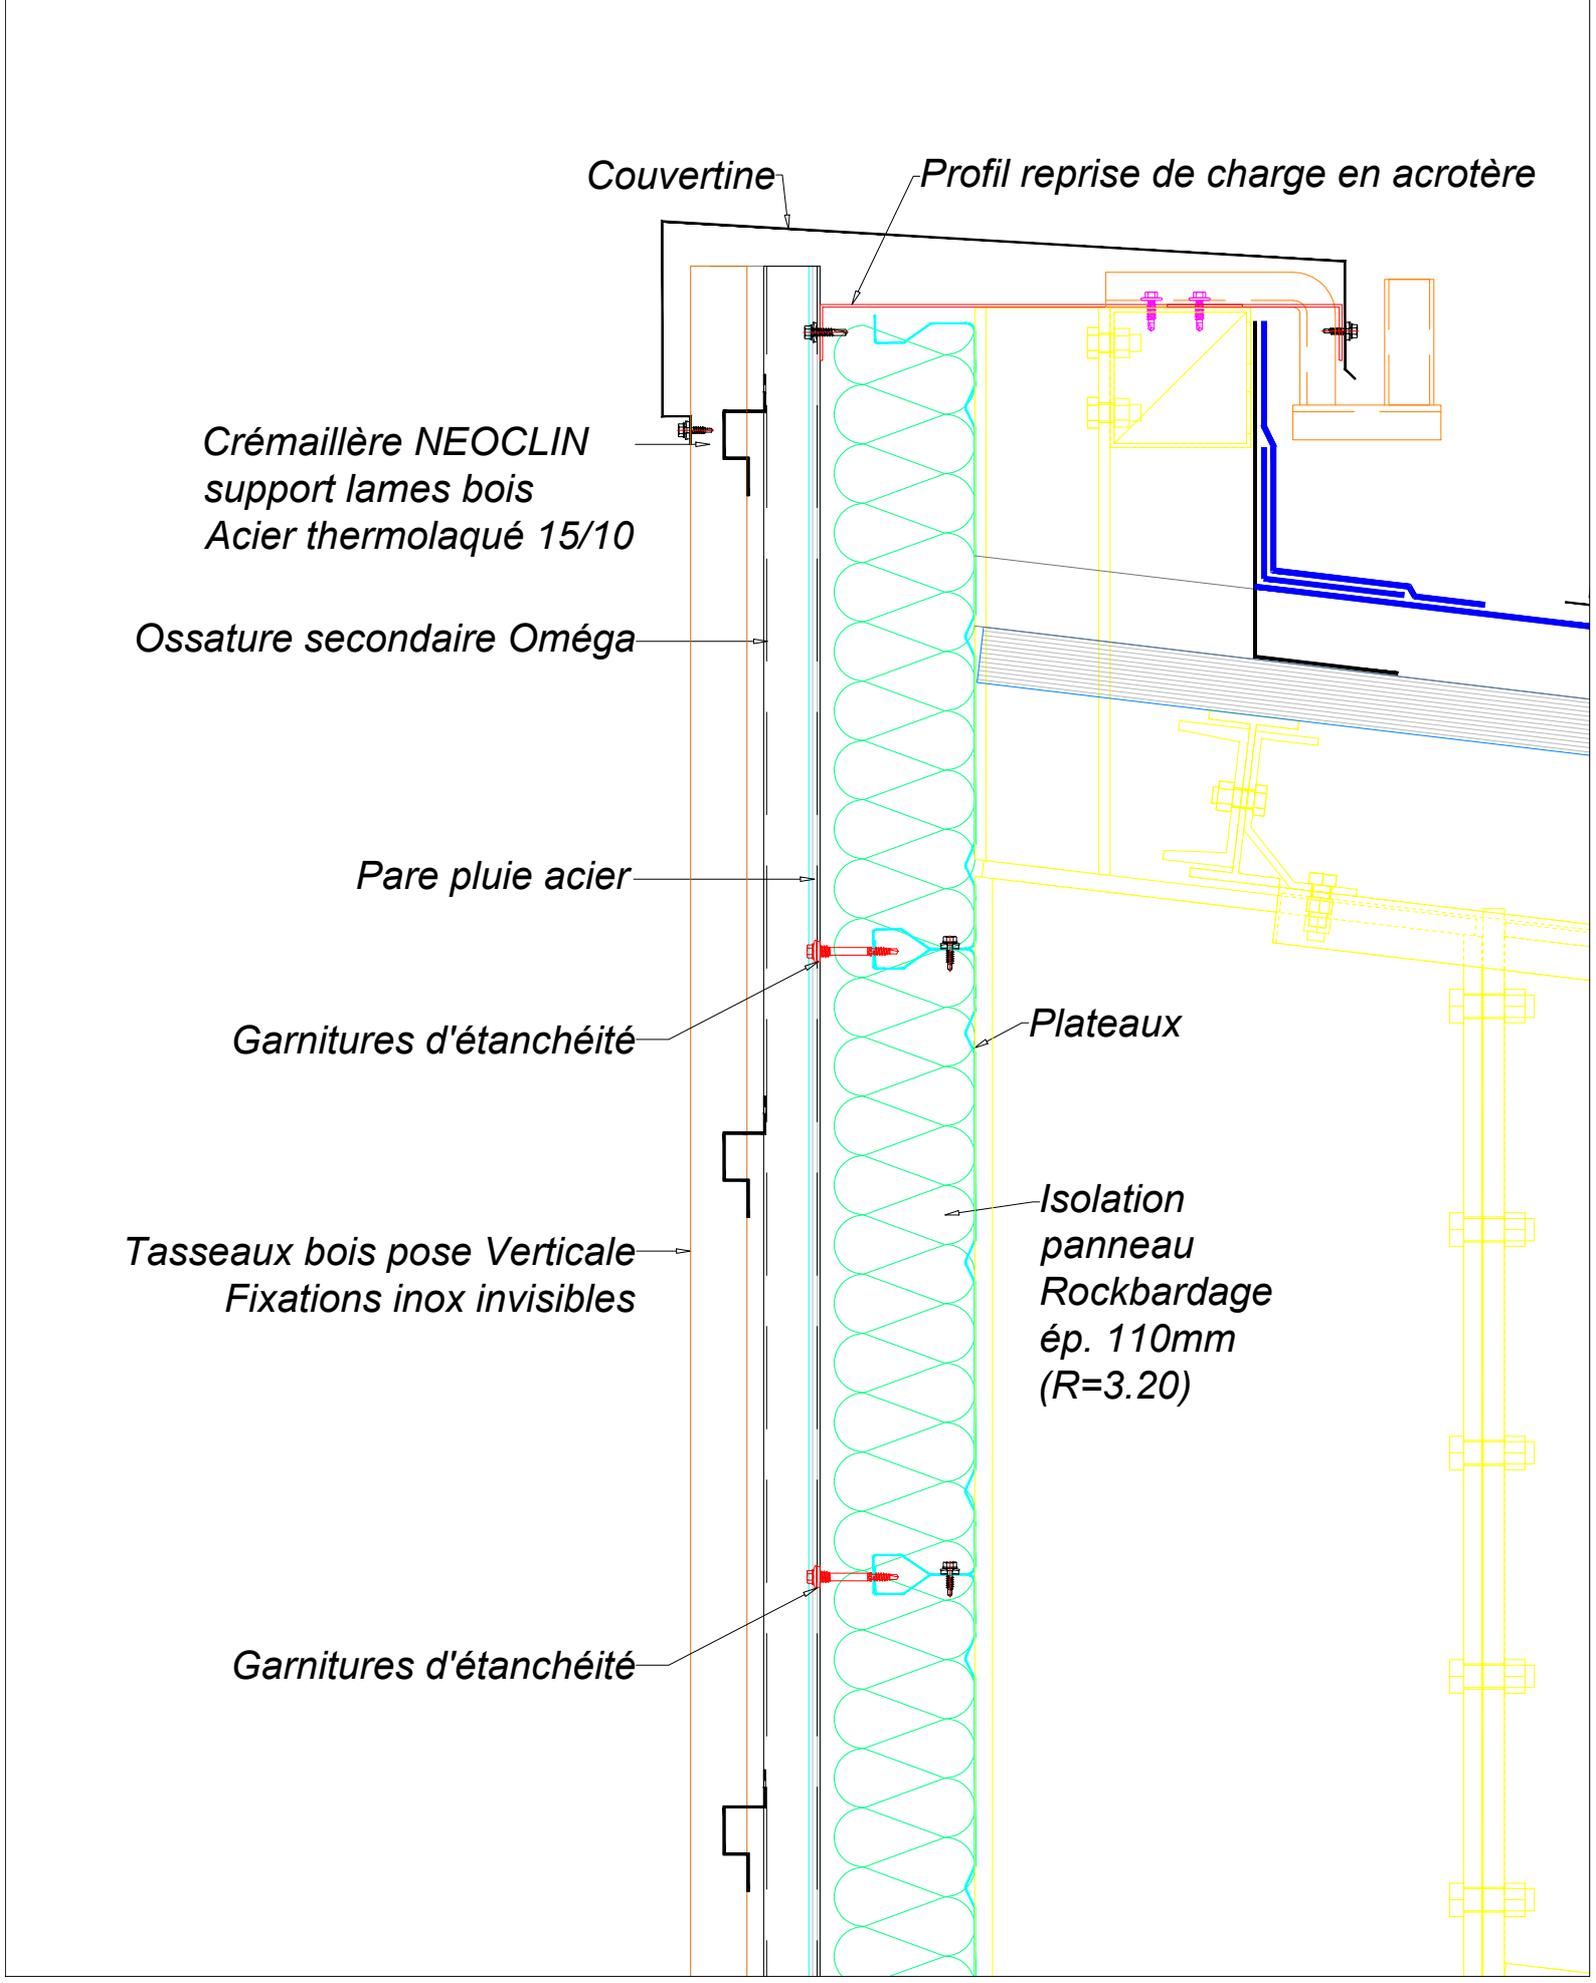

Couvertine

Profil reprise de charge en acrotère

Crémaillère NEOCLIN  
support lames bois  
Acier thermolaqué 15/10

Ossature secondaire Oméga

Pare pluie acier


Garnitures d'étanchéité

Plateaux


Tasseaux bois pose Verticale  
Fixations inox invisibles

Isolation  
panneau  
Rockbardage  
ép. 110mm  
(R=3.20)

Garnitures d'étanchéité

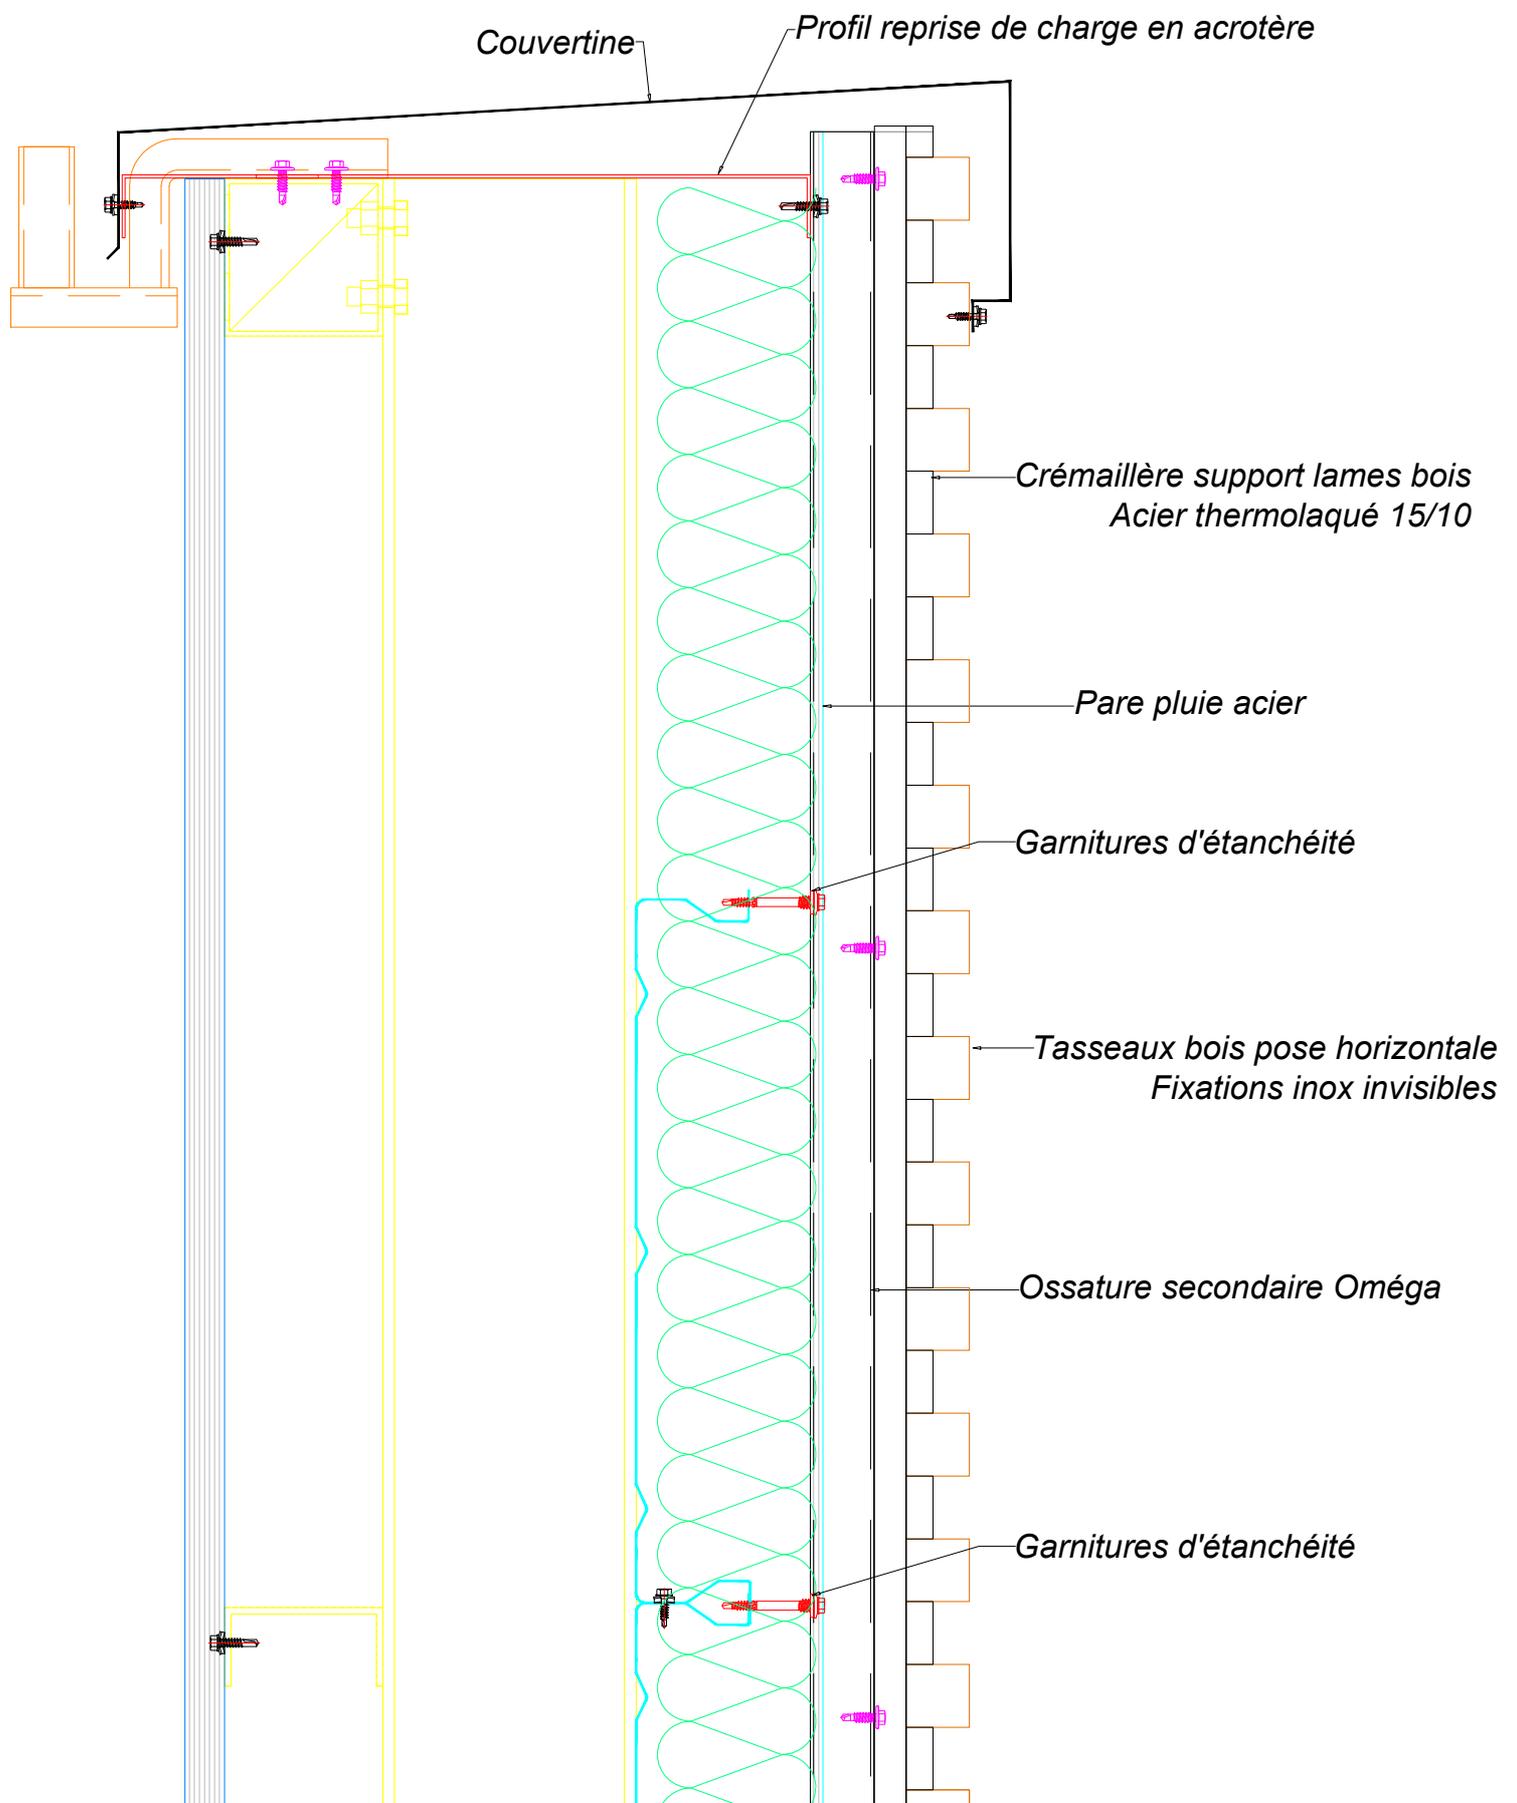


Habillage Profilé  
angle TG 0.75

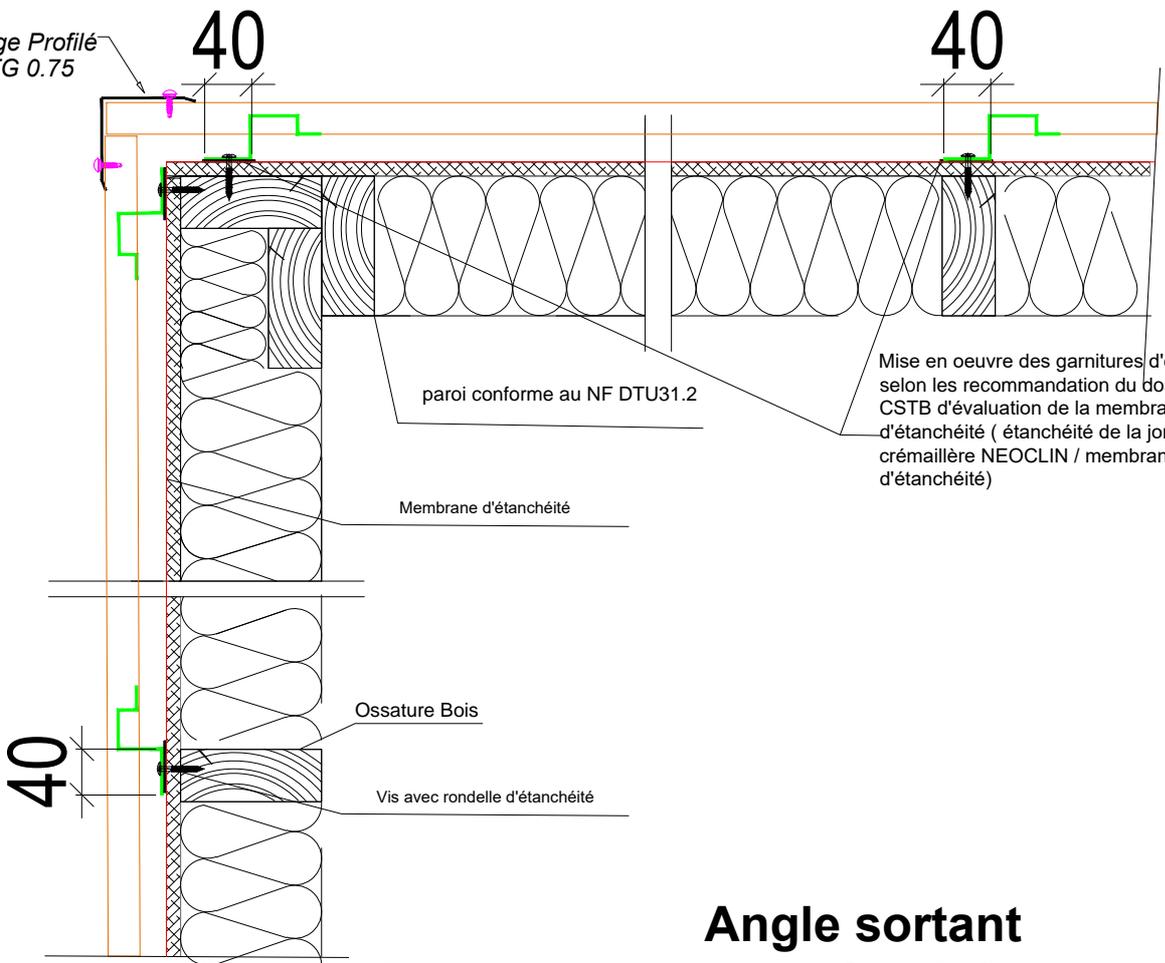

**Angle sortant**  
**Pose directe des crémaillères sur le mur**


*Pose des chevrons selon les recommandations du dossier CSTB  
l'évaluation de la membrane d'étanchéité  
(étanchéité de la jonction chevron/membrane d'étanchéité)*

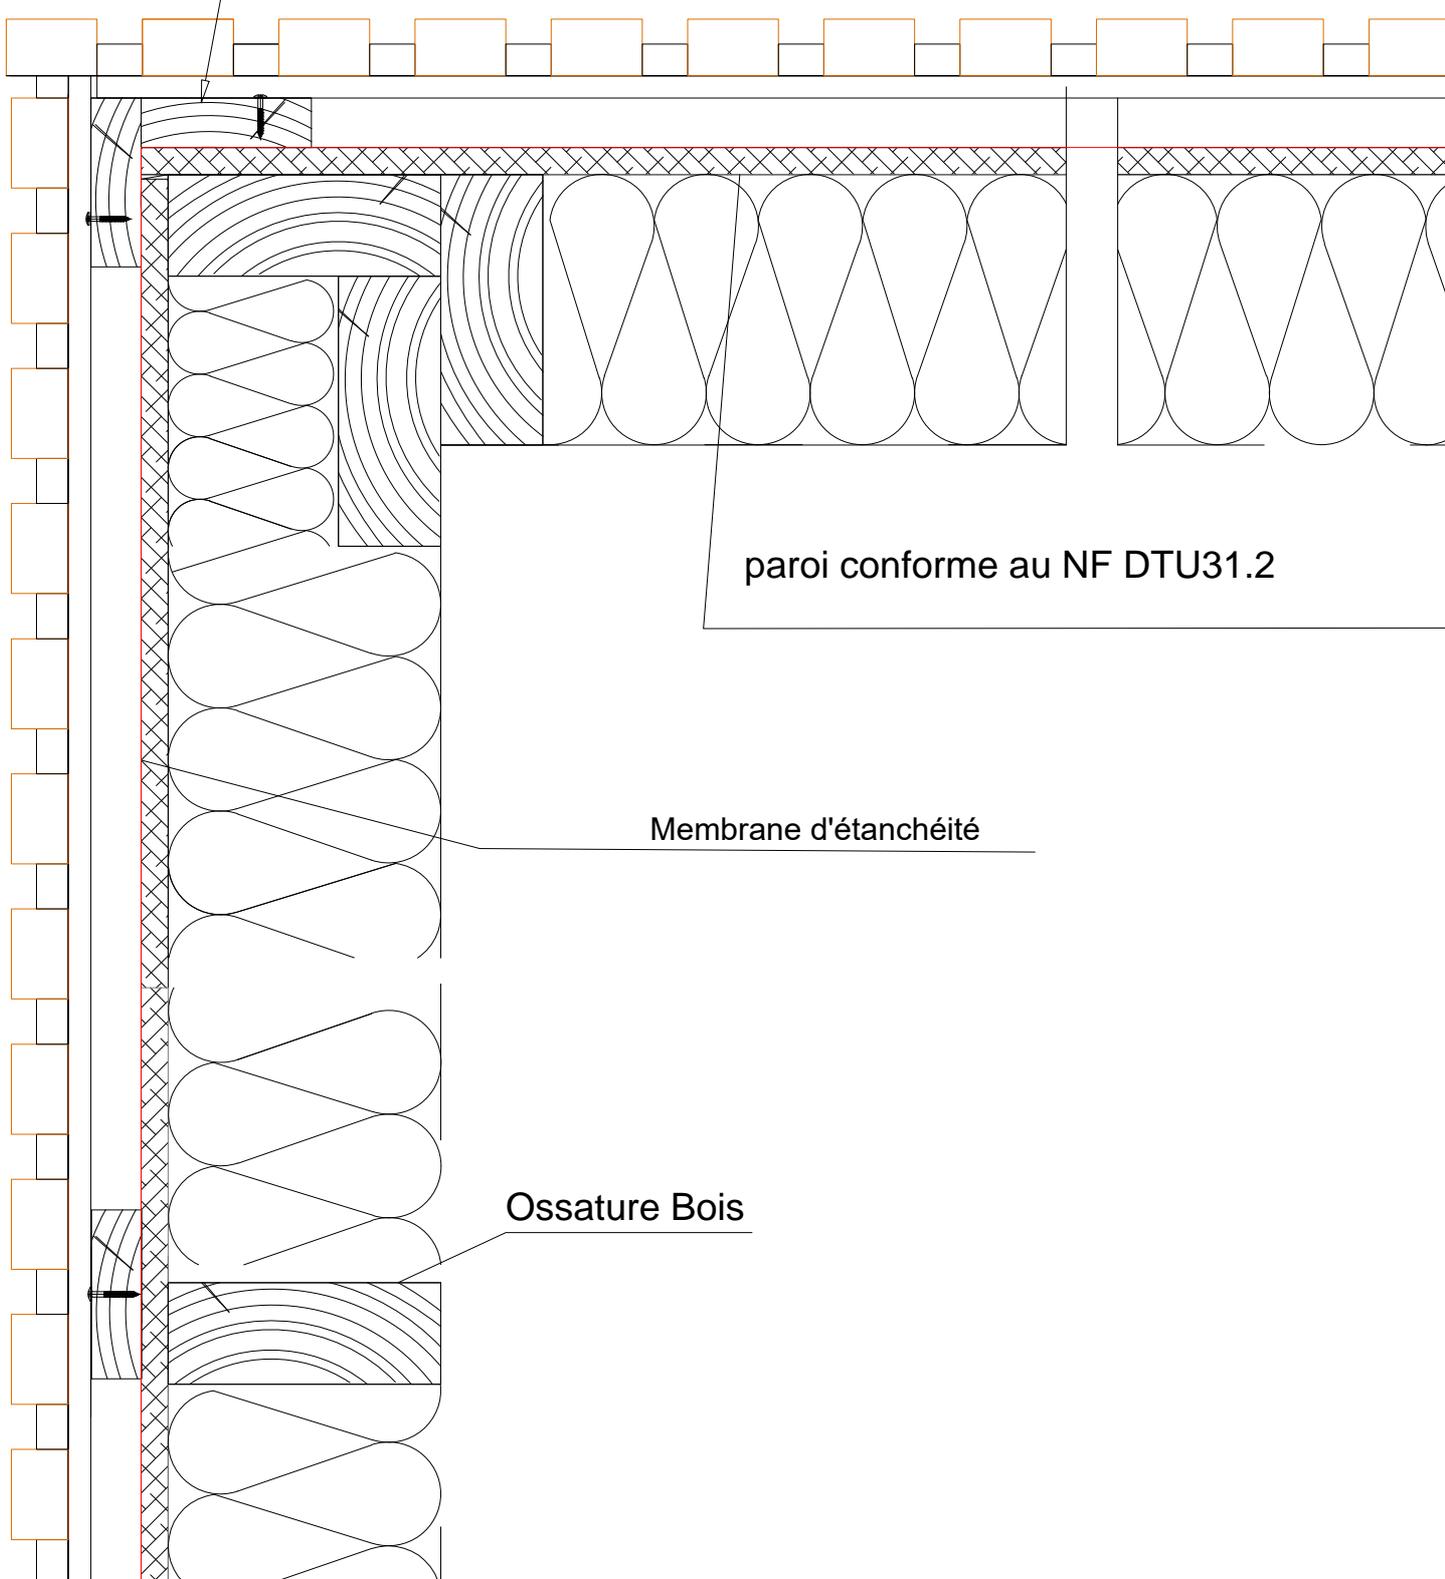


paroi conforme au NF DTU31.2

Membrane d'étanchéité

Ossature Bois

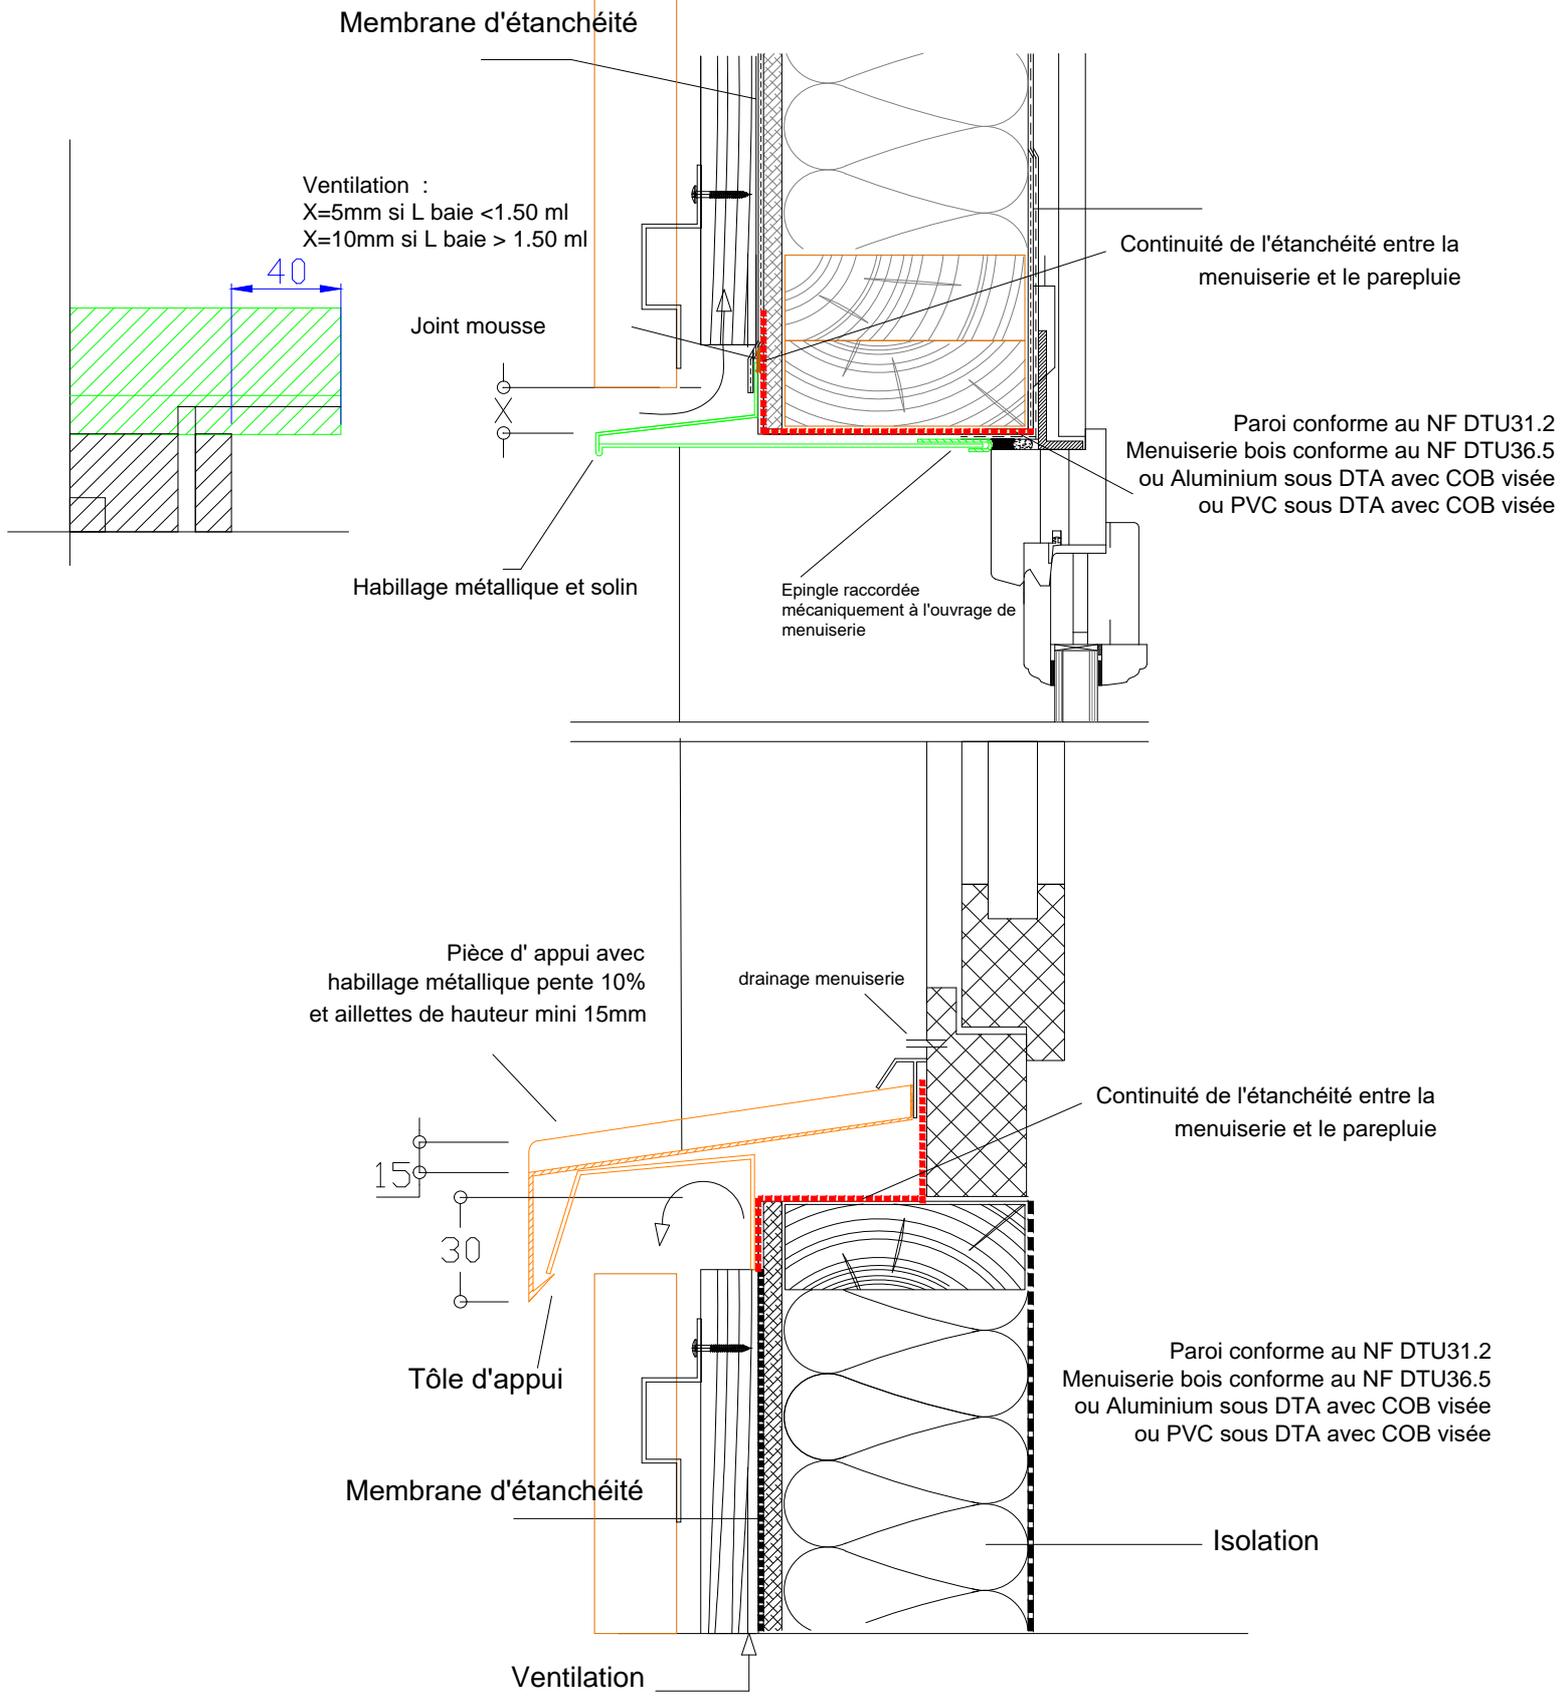


**Coupe verticale sur menuiserie en tunnel intérieur**

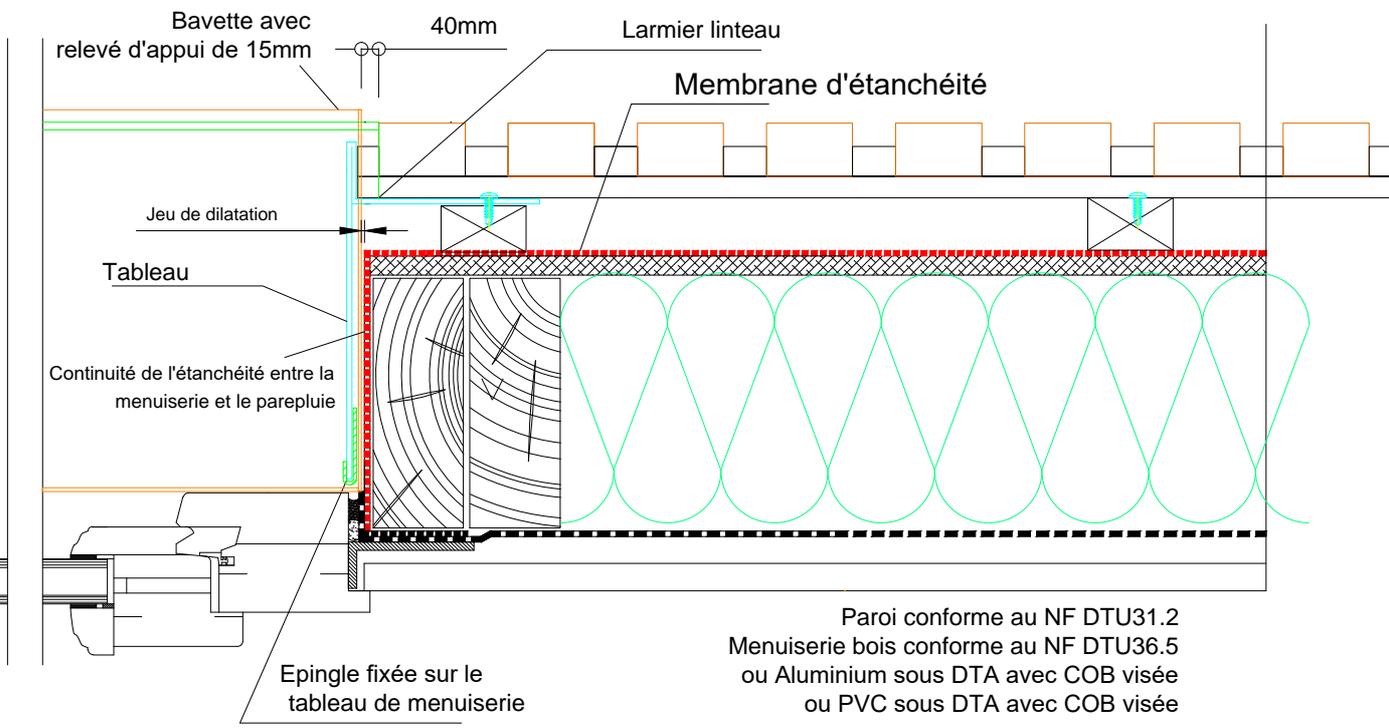

# Coupe horizontale tableau de menuiserie en tunnel intérieur

Habillage TG 0.75  
laquée 35µm/RAL 9005

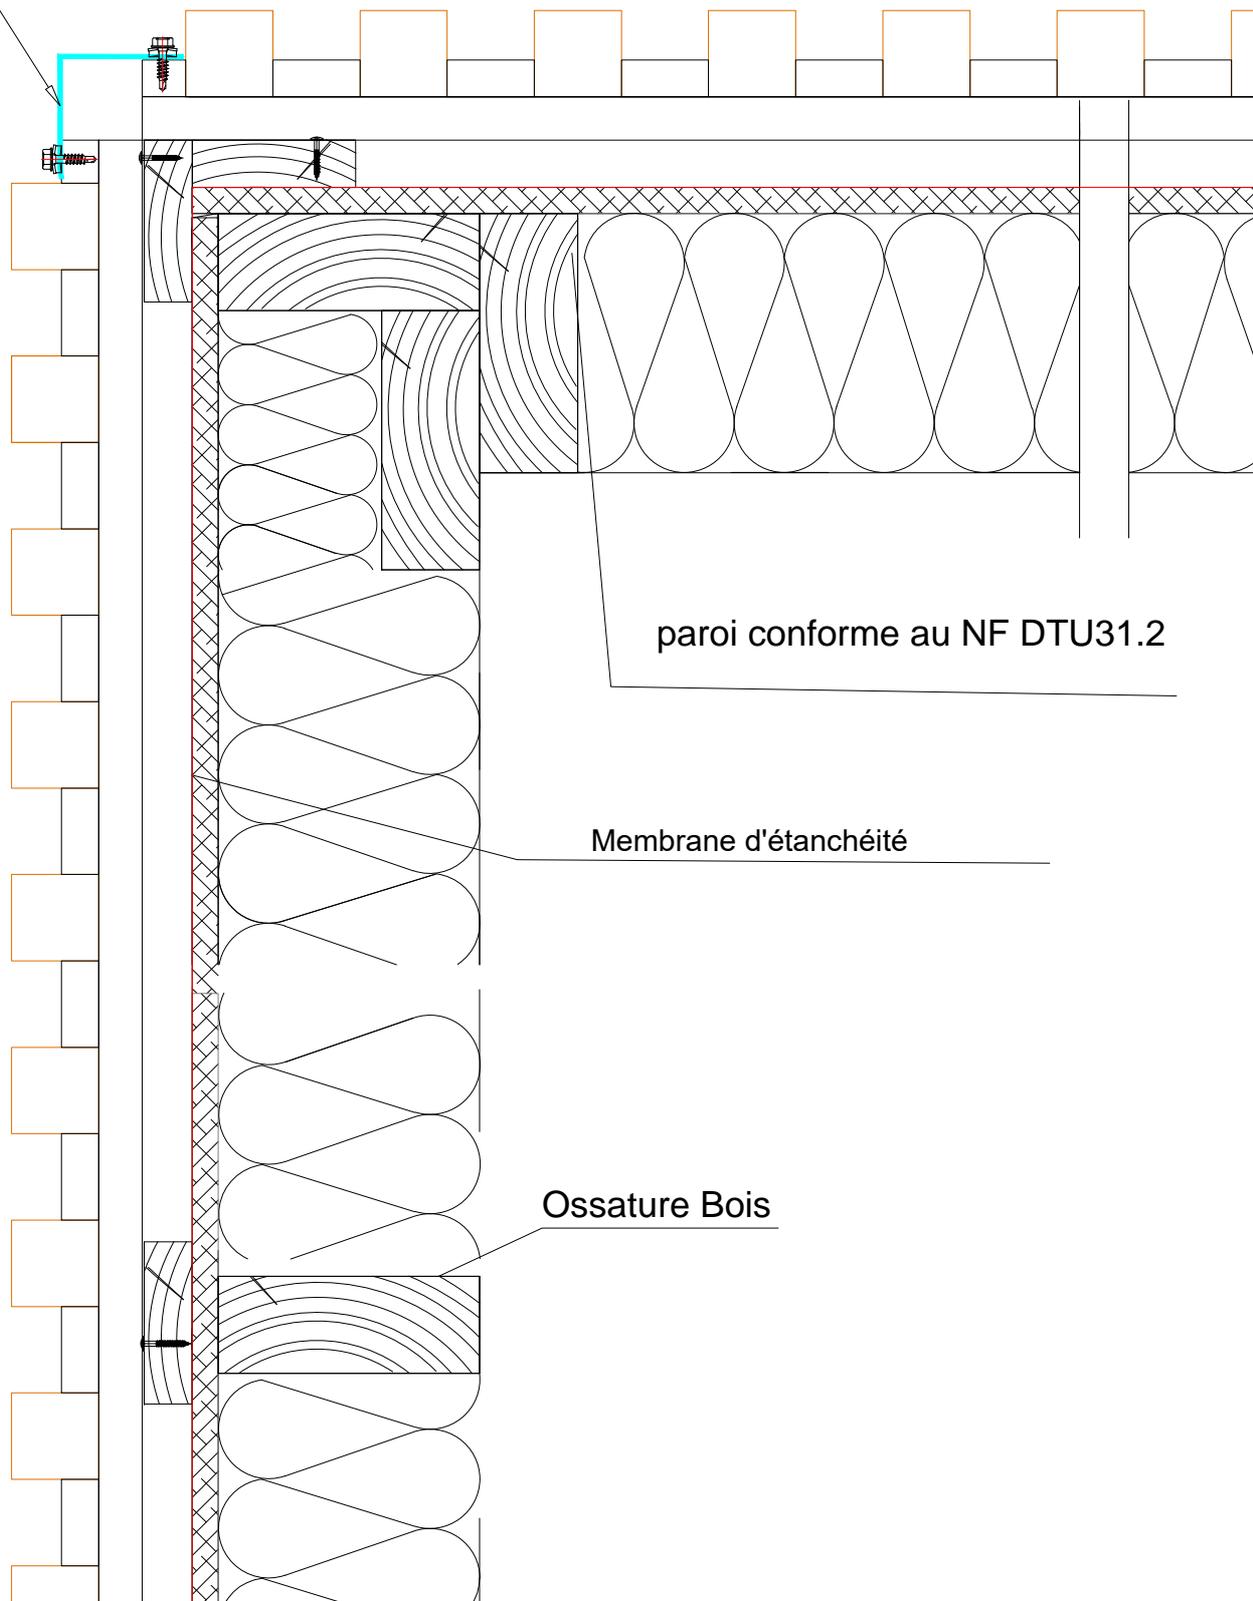


paroi conforme au NF DTU31.2

Membrane d'étanchéité

Ossature Bois


*Pose des chevrons selon les recommandations du dossier CSTB  
l'évaluation de la membrane d'étanchéité  
(étanchéité de la jonction chevron/membrane d'étanchéité)*

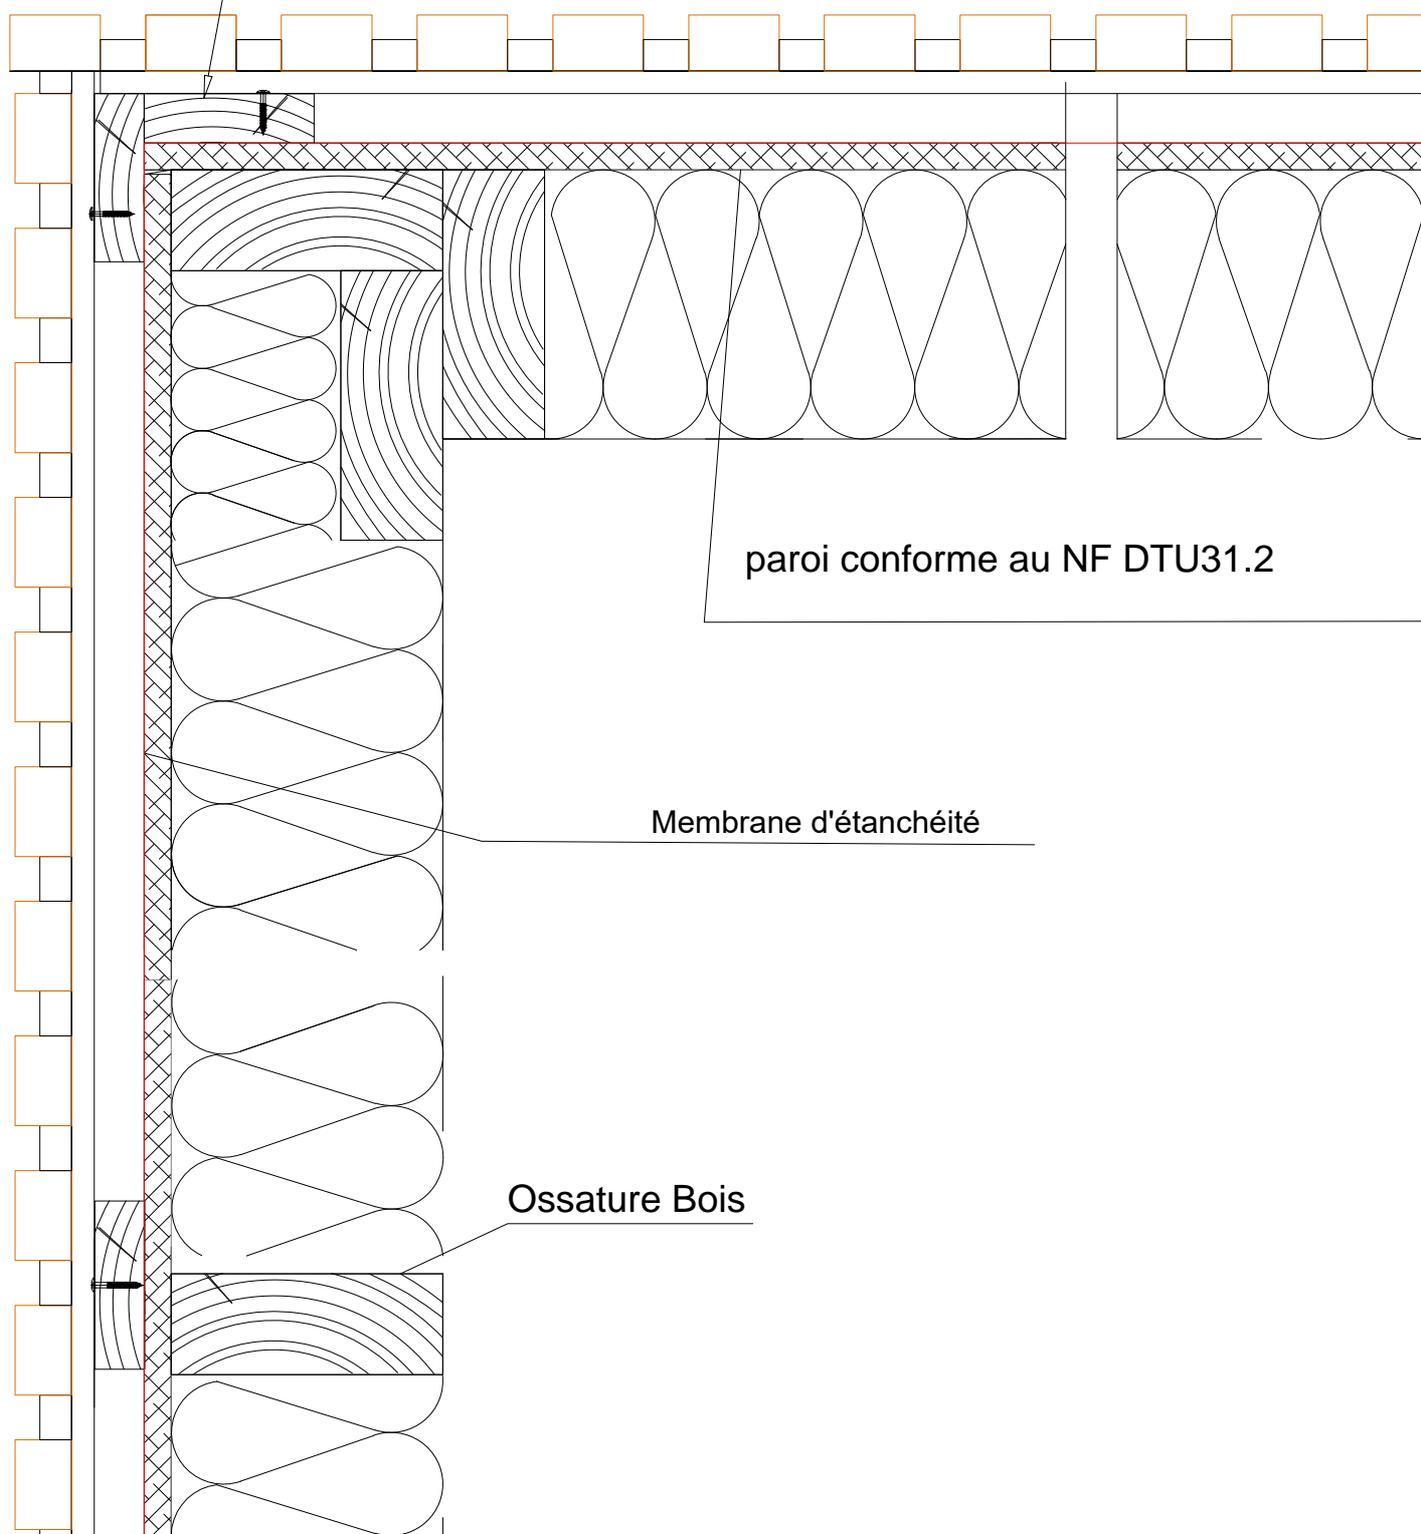

paroi conforme au NF DTU31.2


Membrane d'étanchéité

Ossature Bois

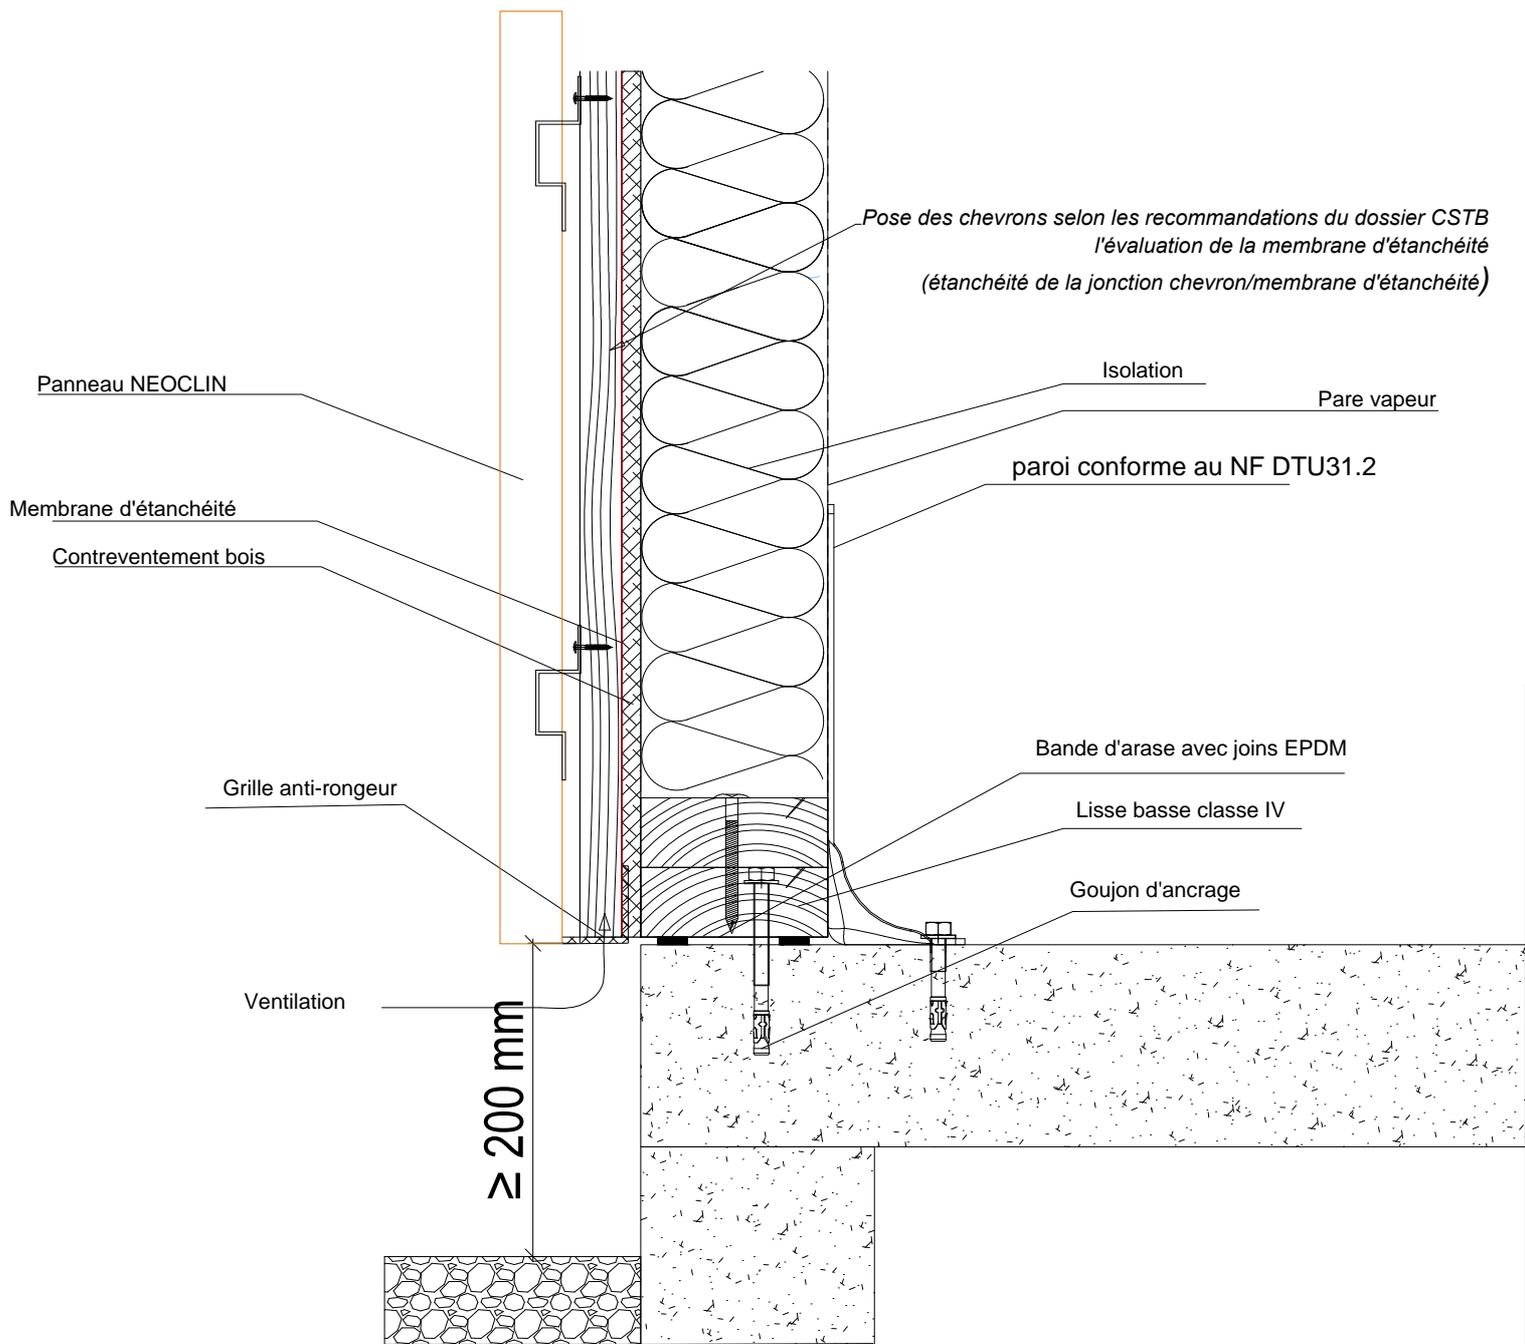


# Pied de Bardage

**POSE SUR MUR BETON AVEC ITE  
POSE VERTICALE DES BOIS SUR PARE-PLUIE METALLIQUE**

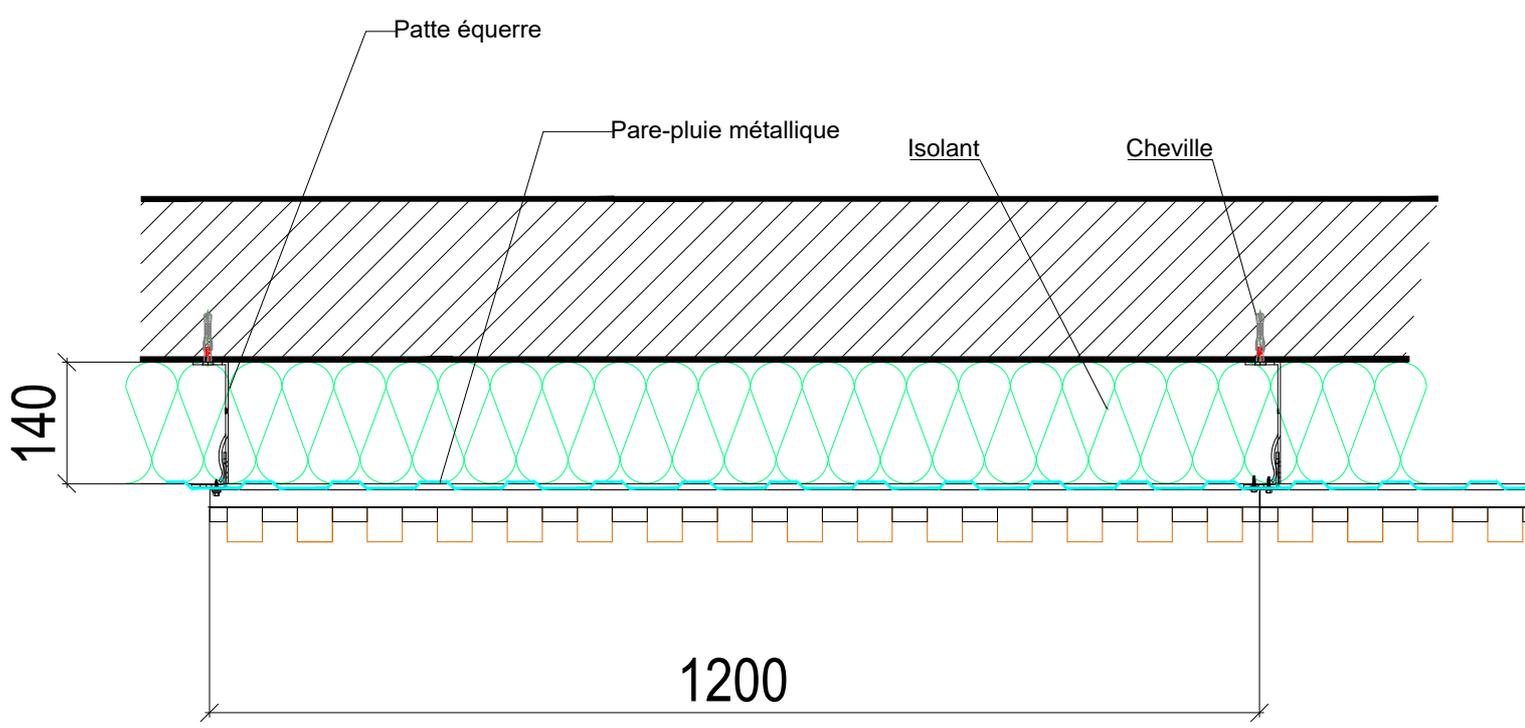

**POSE SUR MUR BETON AVEC EQUERRES  
POSE HORIZONTALE DES BOIS**

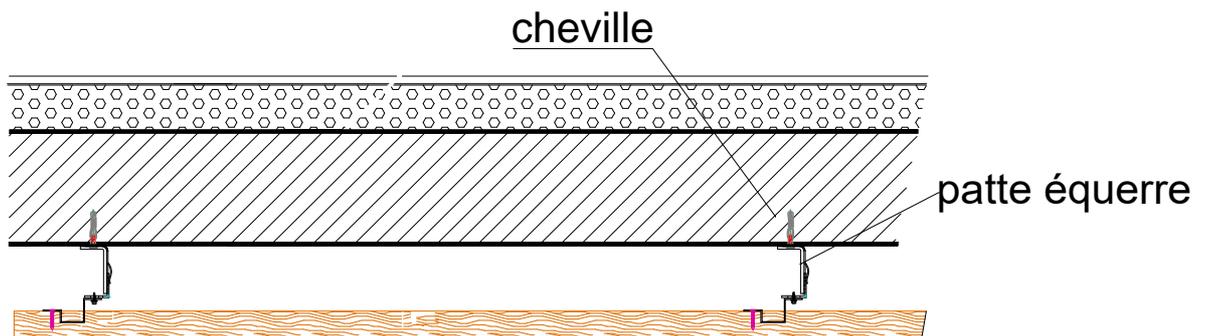


PROJET : Pose sur voile béton

Pose Horizontale des bois

## POSE SUR MUR BETON OU MACONNERIE ENDUITE PAR L'EXTERIEUR

chevilles SXR 8

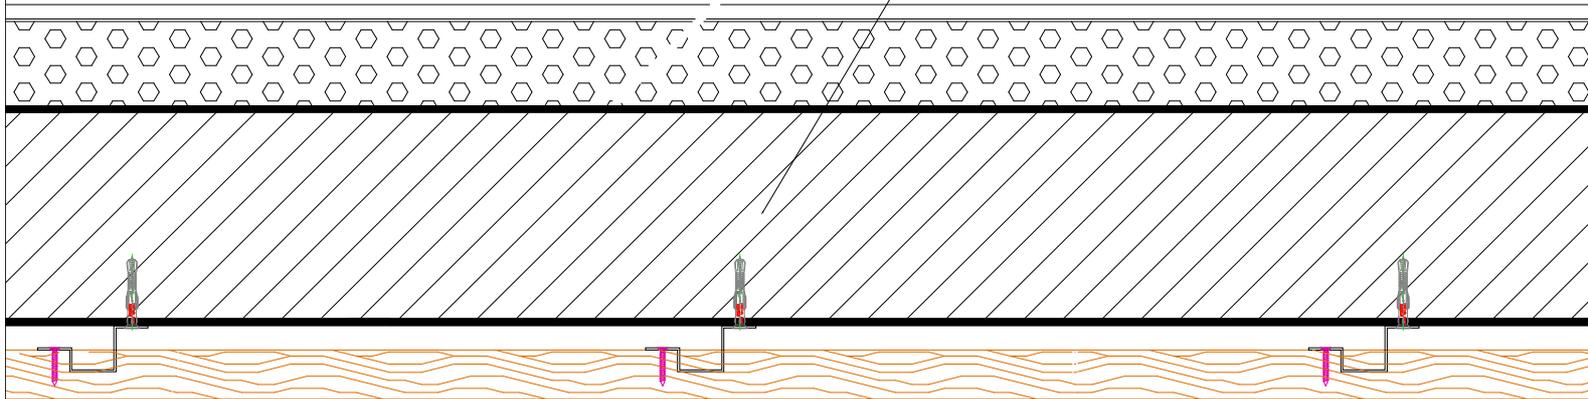






# NC1


CR20


CR20

CR20


CR20

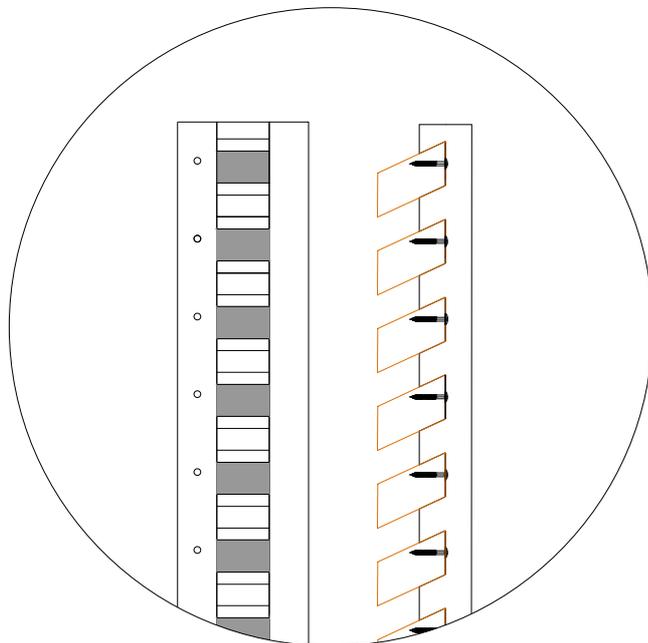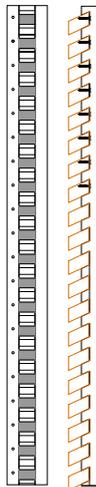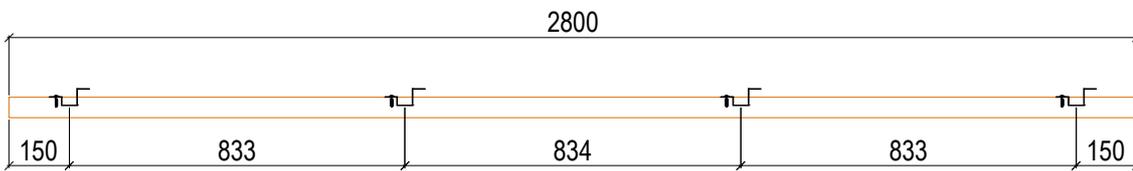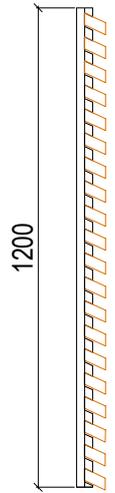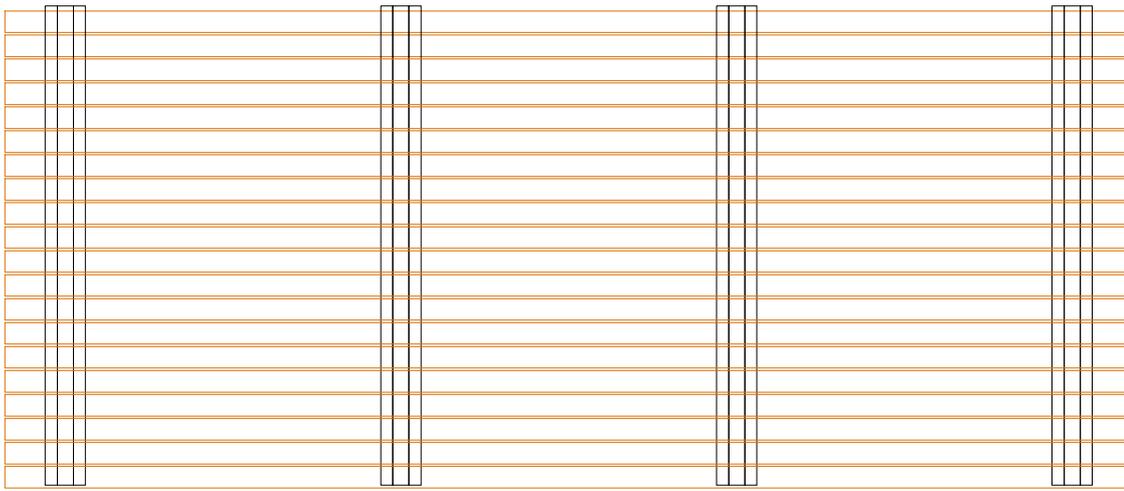

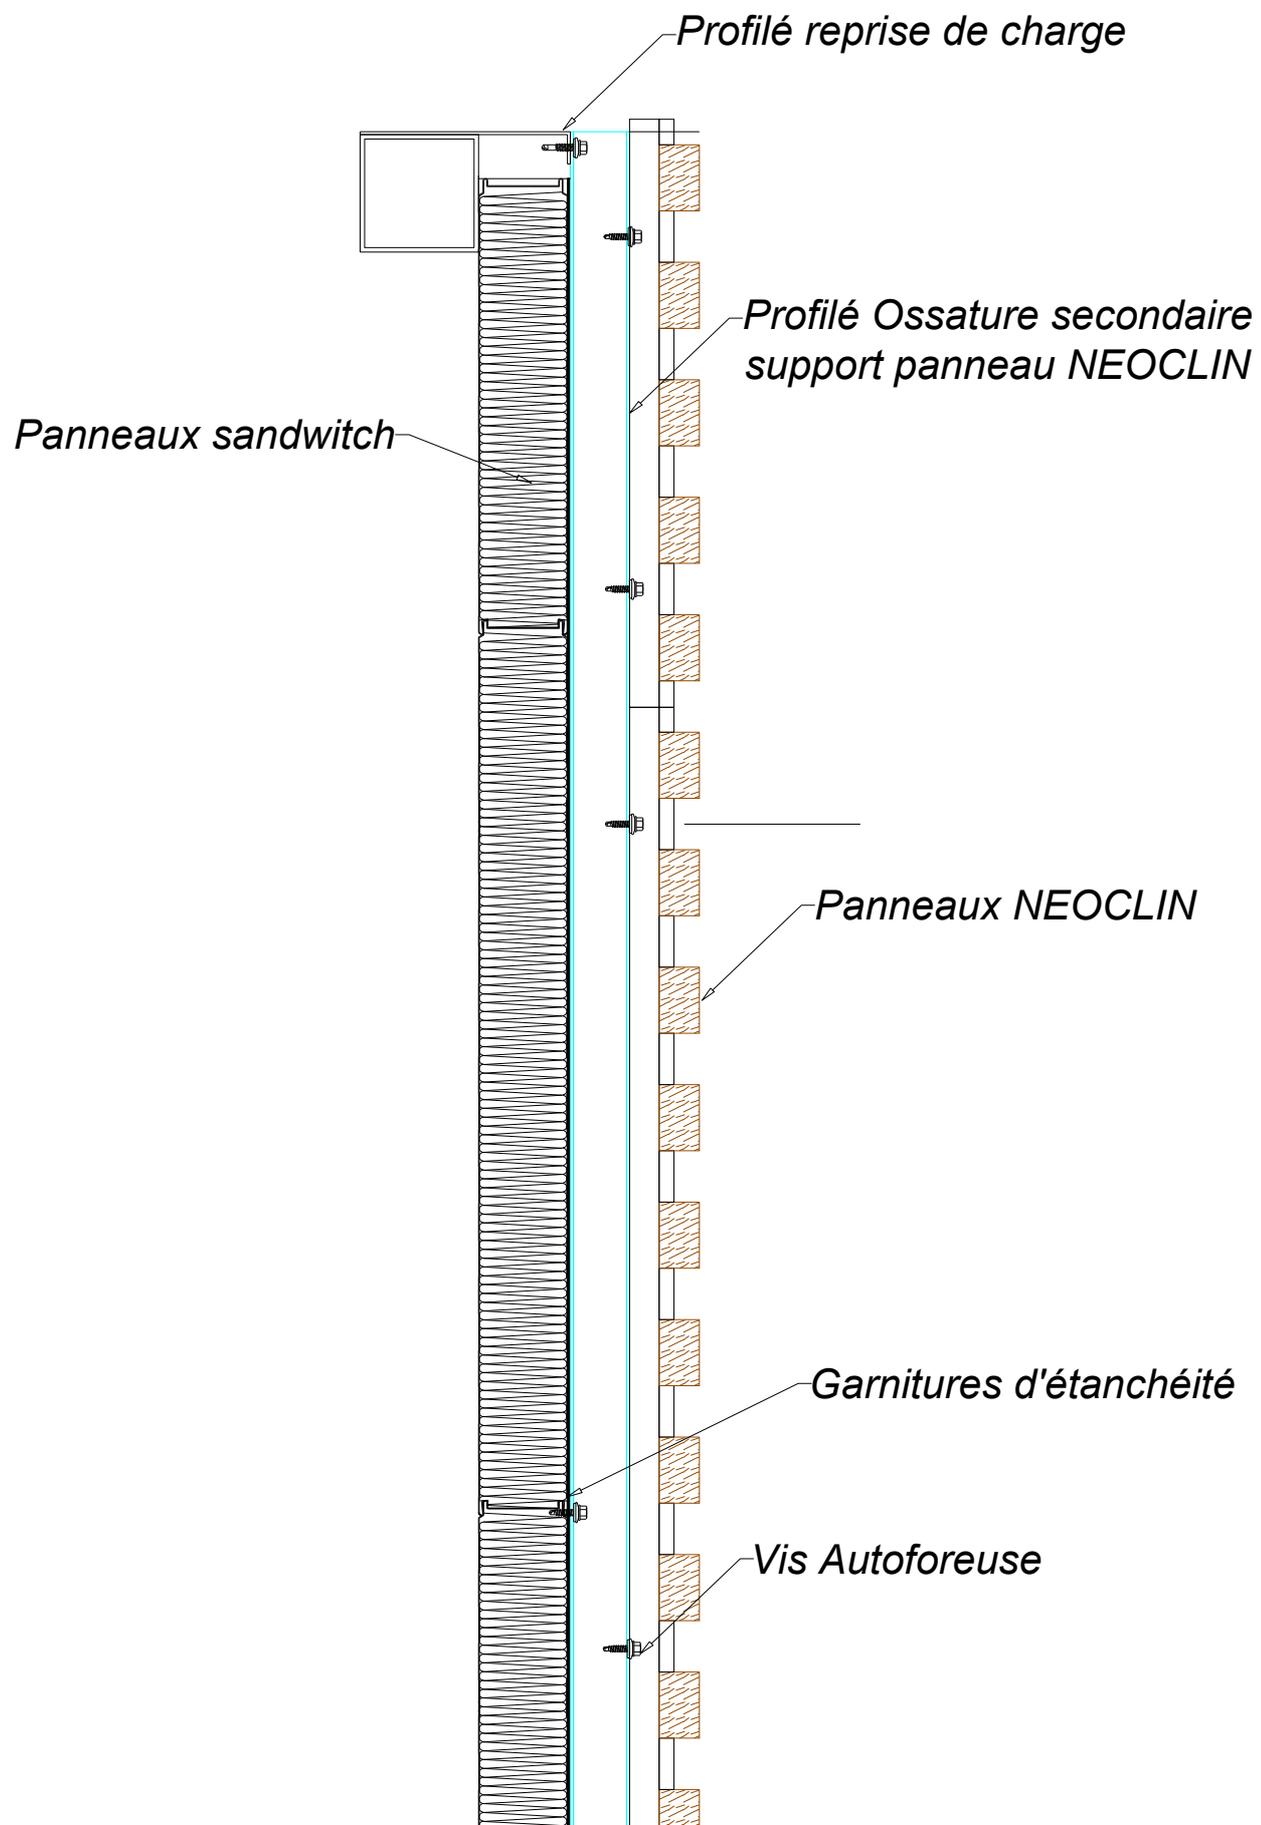

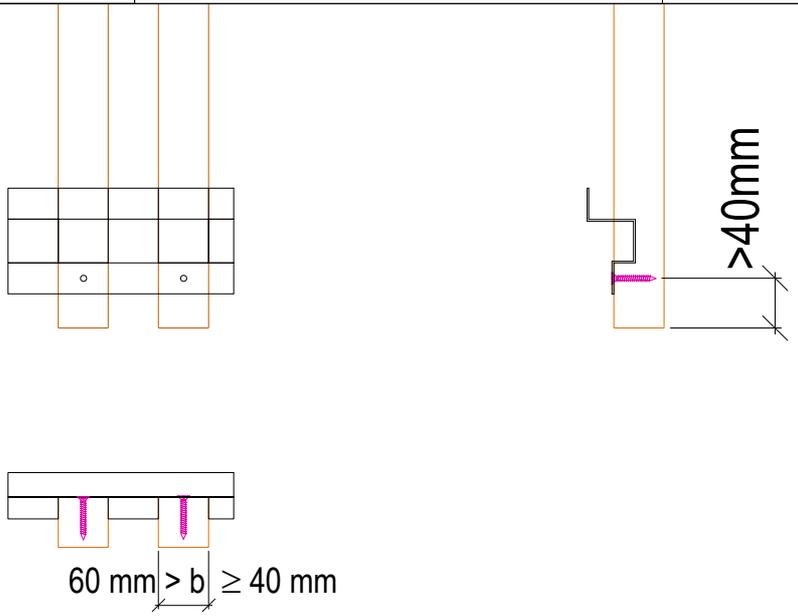

Nombre de fixations par appui :  
 Largeur bois  $\geq 40$  et  $< 60\text{ mm}$ , Fixation avec 1 vis par appui

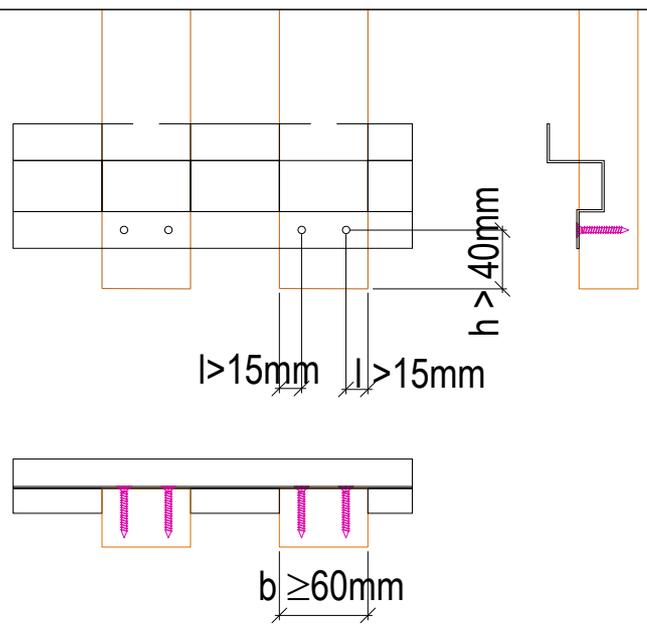

Nombre de fixations par appui :  
 Largeur bois  $\geq 60\text{ mm}$ , fixation avec 2 vis par appui



NEOCLIN ATLANTIC  
ZAC Mios Entreprises  
3 rue Alfred Kastler  
33380 MIOS

+33 05 56 92 74 62  
contact@neoclin.fr  
www.neoclin.fr



Procédé breveté par NEOCLIN  
Fabriqué et distribué par la  
NEOCLIN ATLANTIC sous licence.



**NEOCLIN®**